

**Agenzia del Territorio
CATASTO FABBRICATI
Ufficio Provinciale di
Milano**

Dichiarazione protocollo n. MI0906305 del 31/12/2012

Planimetria di u.i.u. in Comune di Camparada

Identificativi Catastali:

Sezione:

Foglio:

Particella:

Subalterno:

Compilata da:

Iscritto all'albo:
Geometri


Prov. Monza E Brianza

Scheda n. 1

Scala 1:200

PIANTA PIANO PRIMO

H 3.00

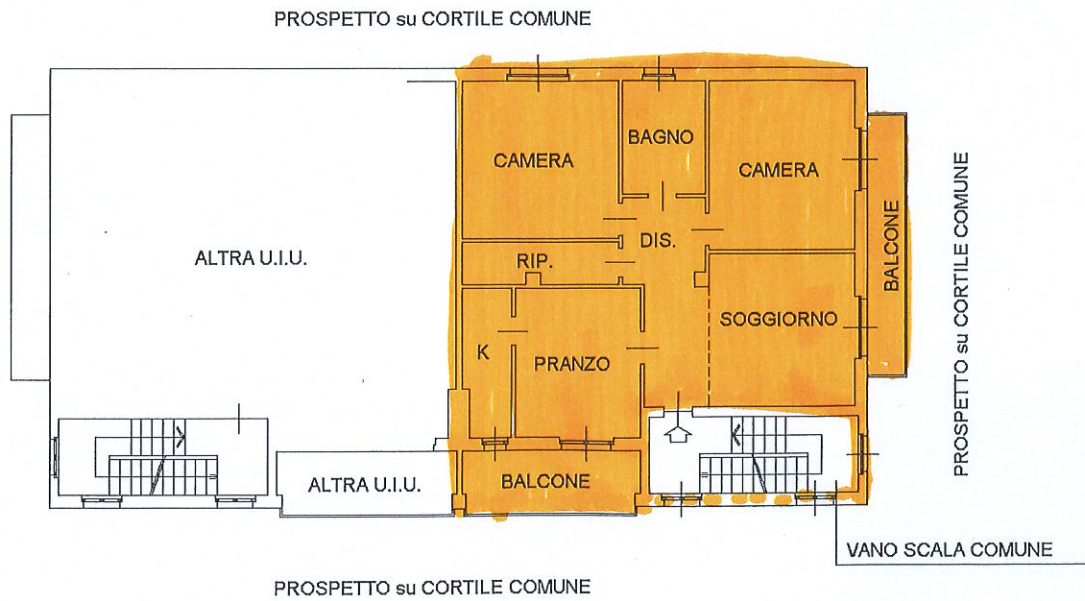

Ultima planimetria in atti

Data: 23/02/2021 - n. T466471 - Richiedente: ZNCLSN79H16F704L

Totale schede: 1 - Formato di acquisizione: A4(210x297) - Formato stampa richiesto: A4(210x297)