
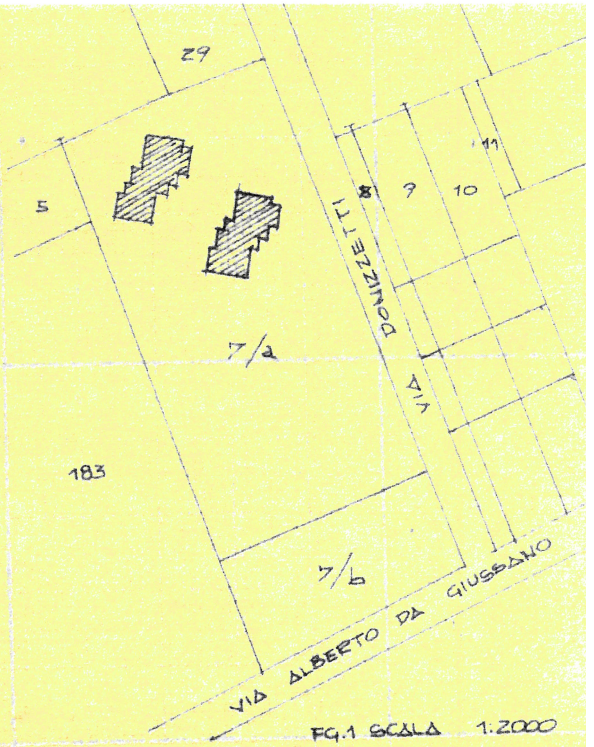


FG.1 SCALA 1:2000

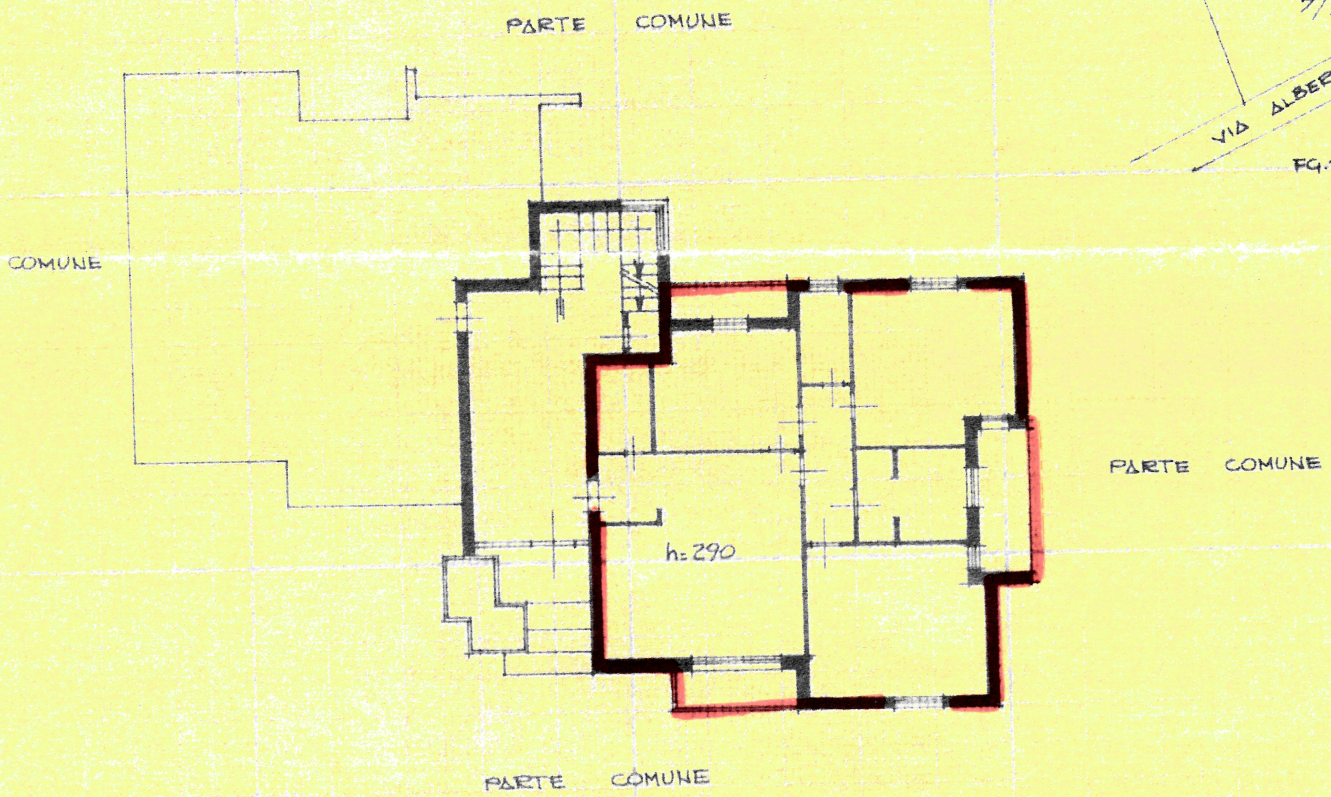

PIANTA PIANO RIALZATO

ORIENTAMENT

SCALA DI 1.200