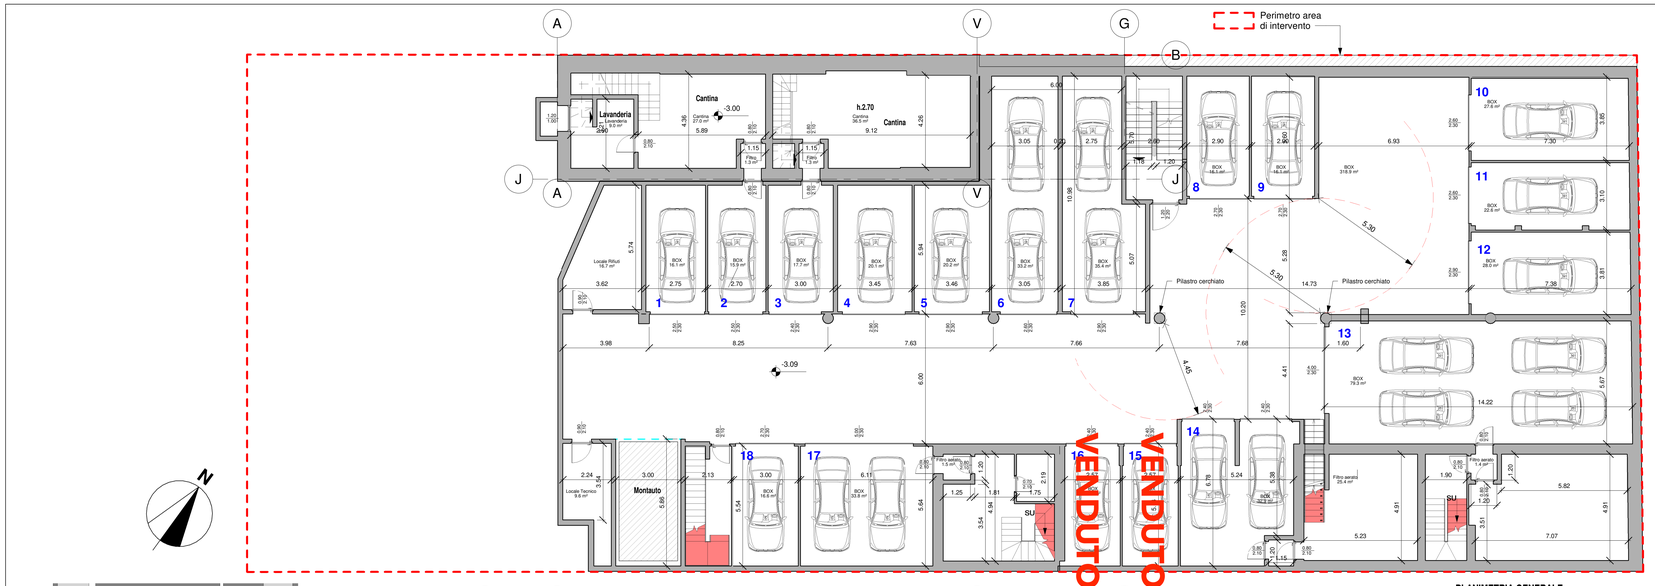

PLANIMETRIA GENERALE
PIANO INTERRATO - VIA MONTI E TOGNETTI

PLANIMETRIA GENERALE
PIANO TERRA - VIA MONTI E TOGNETTI

Proprietario:

Progettista:

Dott. Arch. Edoardo Colombo

Direttore Lavori:

Dott. Arch. Giorgio Mangiagalli

COLOMBO PROGETTI

Costruttore:

Descrizione:

Progetto:
Planimetria generale d'insieme
Pianta piano terra
Pianta piano interrato

Località:

Monza Via Piave

Scala: 1:100

Data: 15/06/2026

Tavola:

1

Aggiornamento:

Modifica n°:	Data:	Oggetto:
1° - 14-07-2026		Aggiornamento architettonico

COLOMBO Società Immobiliare e di Progettazione srl - Tel. 039/5161900 E-mail: studiocolombo@studiocolombo.srl.it - MONZA Via Longhi n. 4 - Tutti diritti sono riservati. Legge 633 del 22 Aprile 1941 e successive modifiche.