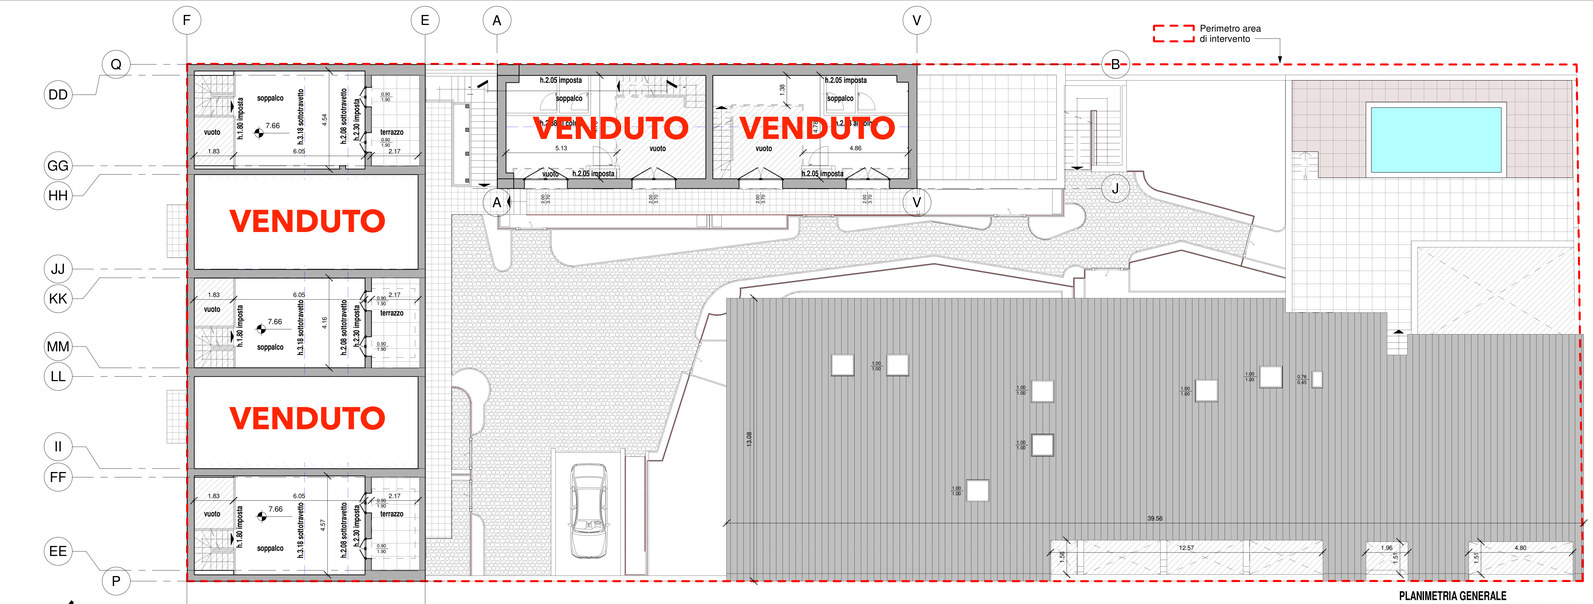

PLANIMETRIA GENERALE
PIANO COPERTURA - VIA MONTI TOGNETTI

PLANIMETRIA GENERALE
PIANO PRIMO - VIA MONTI TOGNETTI

Proprietario:

Progettista:

Dott. Arch. Edoardo Colombo

Direttore Lavori:

Dott. Arch. Giorgio Mangiagalli

COLOMBO PROGETTI

Costruttore:

Descrizione:

Progetto:
Planimetria generale d'insieme
Pianta piano primo
Pianta piano copertura

Località:

Monza Via Piave

Scala: 1:100

Data: 15/06/2026

Tavola:

2

Aggiornamento:

Modifica n°:	Data:	Oggetto:
1° - 14-07-2026		Aggiornamento architettonico

COLOMBO Società immobiliare e di Progettazione srl - Tel. 039/9161900 E-mail: studiocolombo@studiocolombo.it - MONZA Via Longhi n. 4 - Tutti i diritti sono riservati. Legge 633 del 22 Aprile 1941 e successive modifiche.