

Agencia delle Entrate  
**CATASTO FABBRICATI**  
Ufficio provinciale di  
Milano

Dichiarazione protocollo n. del  
Planimetria di u.i.u. in Comune di TRIUGGIO

Scala 1: 200

Ultima planimetria in atti


Data: 11/11/2019 - n. T101567 - Richiedente: ZNCLSN79H16F704L

Totale schede: Formato di acquisizione: A3(297x420) - Formato stampa richiesto: A4(297x297)

Identificativi Catastali:  
Sezione:  
Foglio:  
Particella:  
Subalterno:

Compilata da:  
Iscritto all'albo:  
Geometri:  
Prov. Monza E Brianza

cdv.

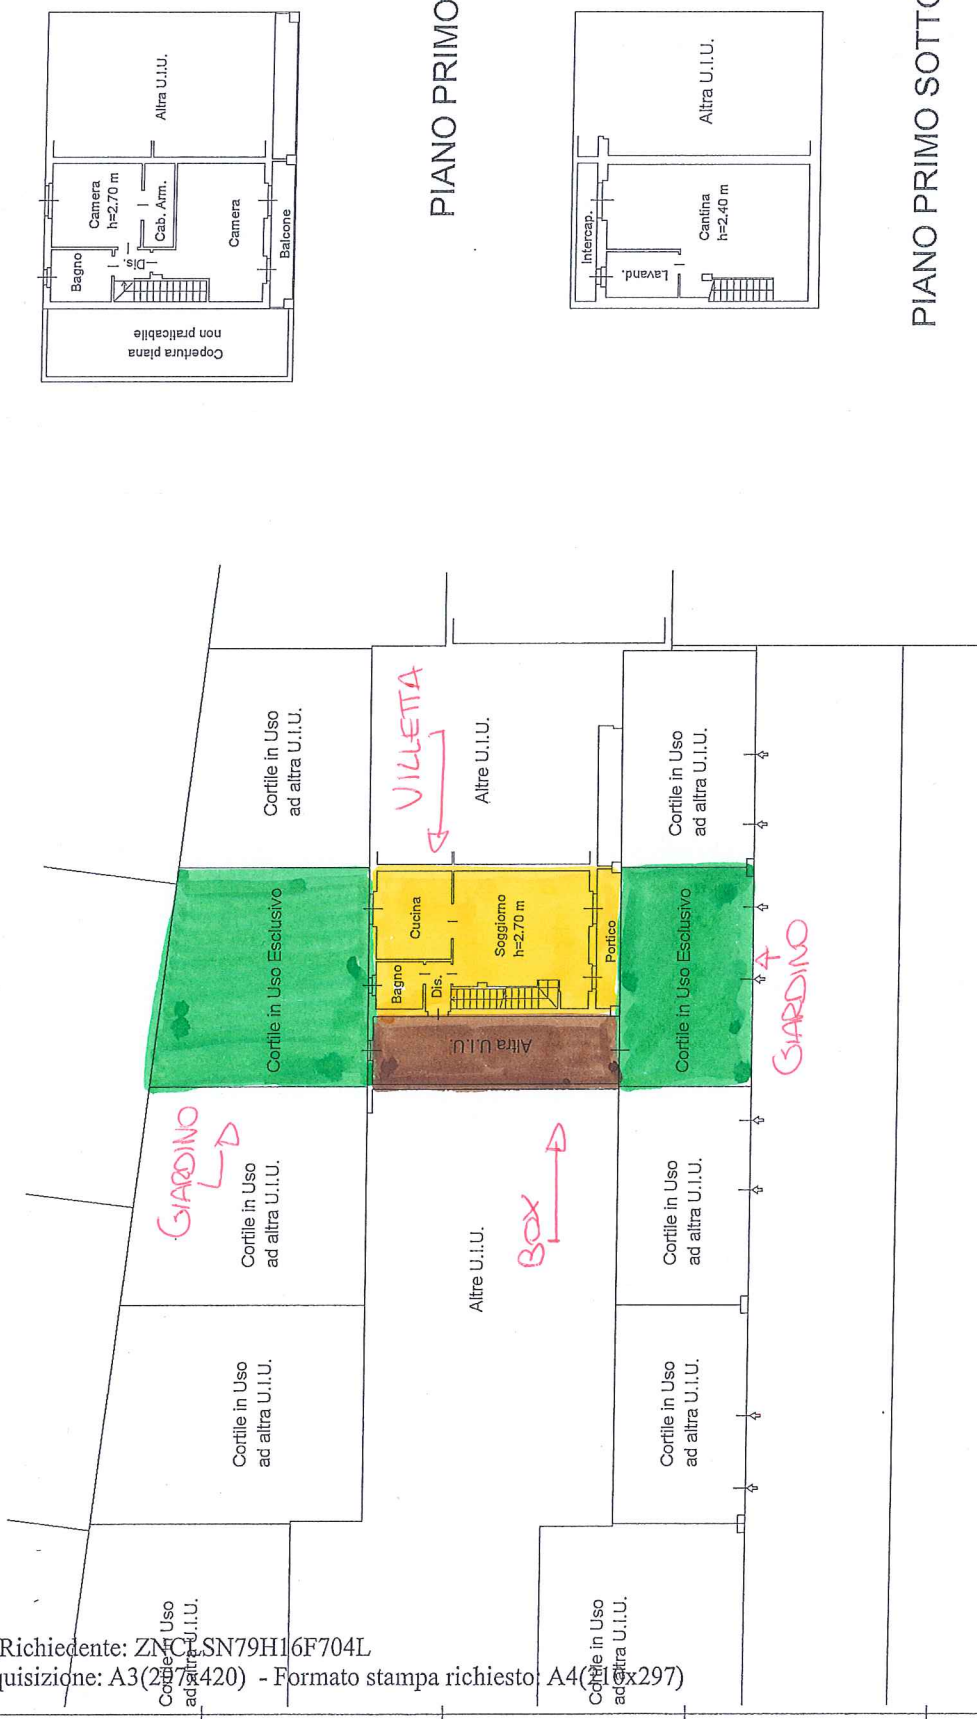

inven or

Catasto dei Fabbricati - Simazione al 11/11/2019 - Comune di TRIUGGIO (I.434) - <