


Agenzia delle Entrate CATASTO FABBRICATI Ufficio Provinciale di Milano	Dichiarazione protocollo n. MI0282622 del 10/06/2016 ¹ Planimetria di u.i.u. in Comune di Triuggio	
	Identificativi Catastali: Sezione: Foglio: Particella: Subalterno:	Compilata da: Iscritto all'albo: Architetti Prov. Monza E Brianza


Scheda n. 1 Scala 1:200

APPARTAMENTO

PIANO SECONDO H = 3.00

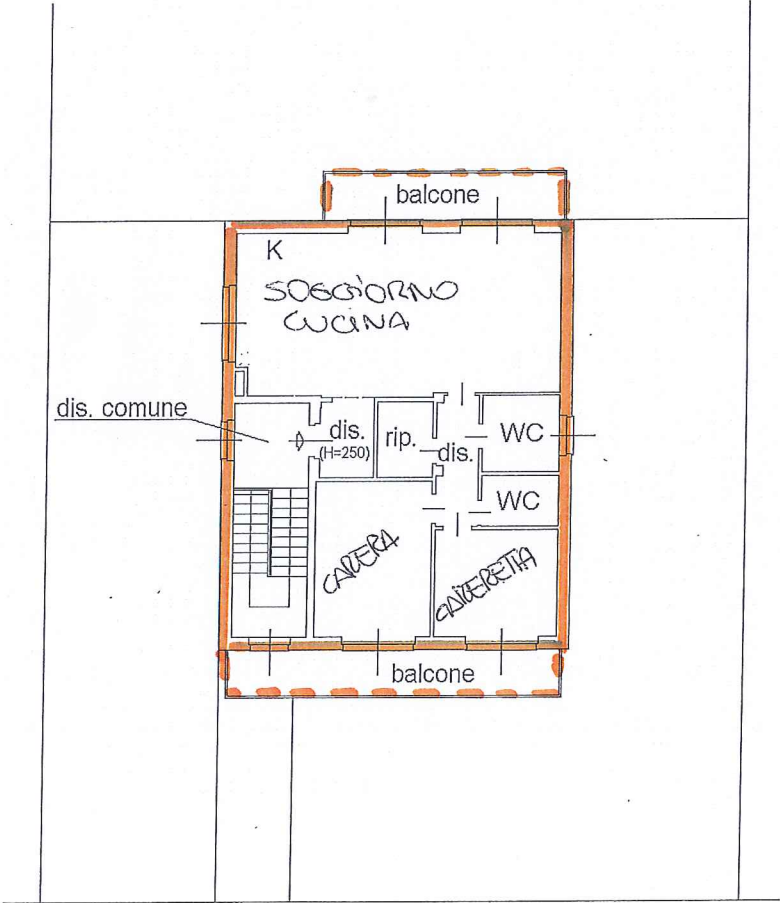

Catasto dei Fabbricati - Situazione al 28/10/2016 - Comune di TRIUGGIO (L434)

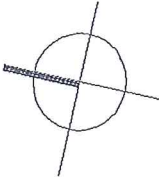

Ultima planimetria in atti