

MODULARIO  
F. rig. rend. 497




MINISTERO DELLE FINANZE  
DIPARTIMENTO DEL TERRITORIO  
**CATASTO EDILIZIO URBANO** (RDL 13-4-1939, n. 652)

MOD. **BN** (CEU)


LIRE  
**500**

Planimetria di u.i.u. in Comune di **ALBIATE** via **ITALIA** civ. ....

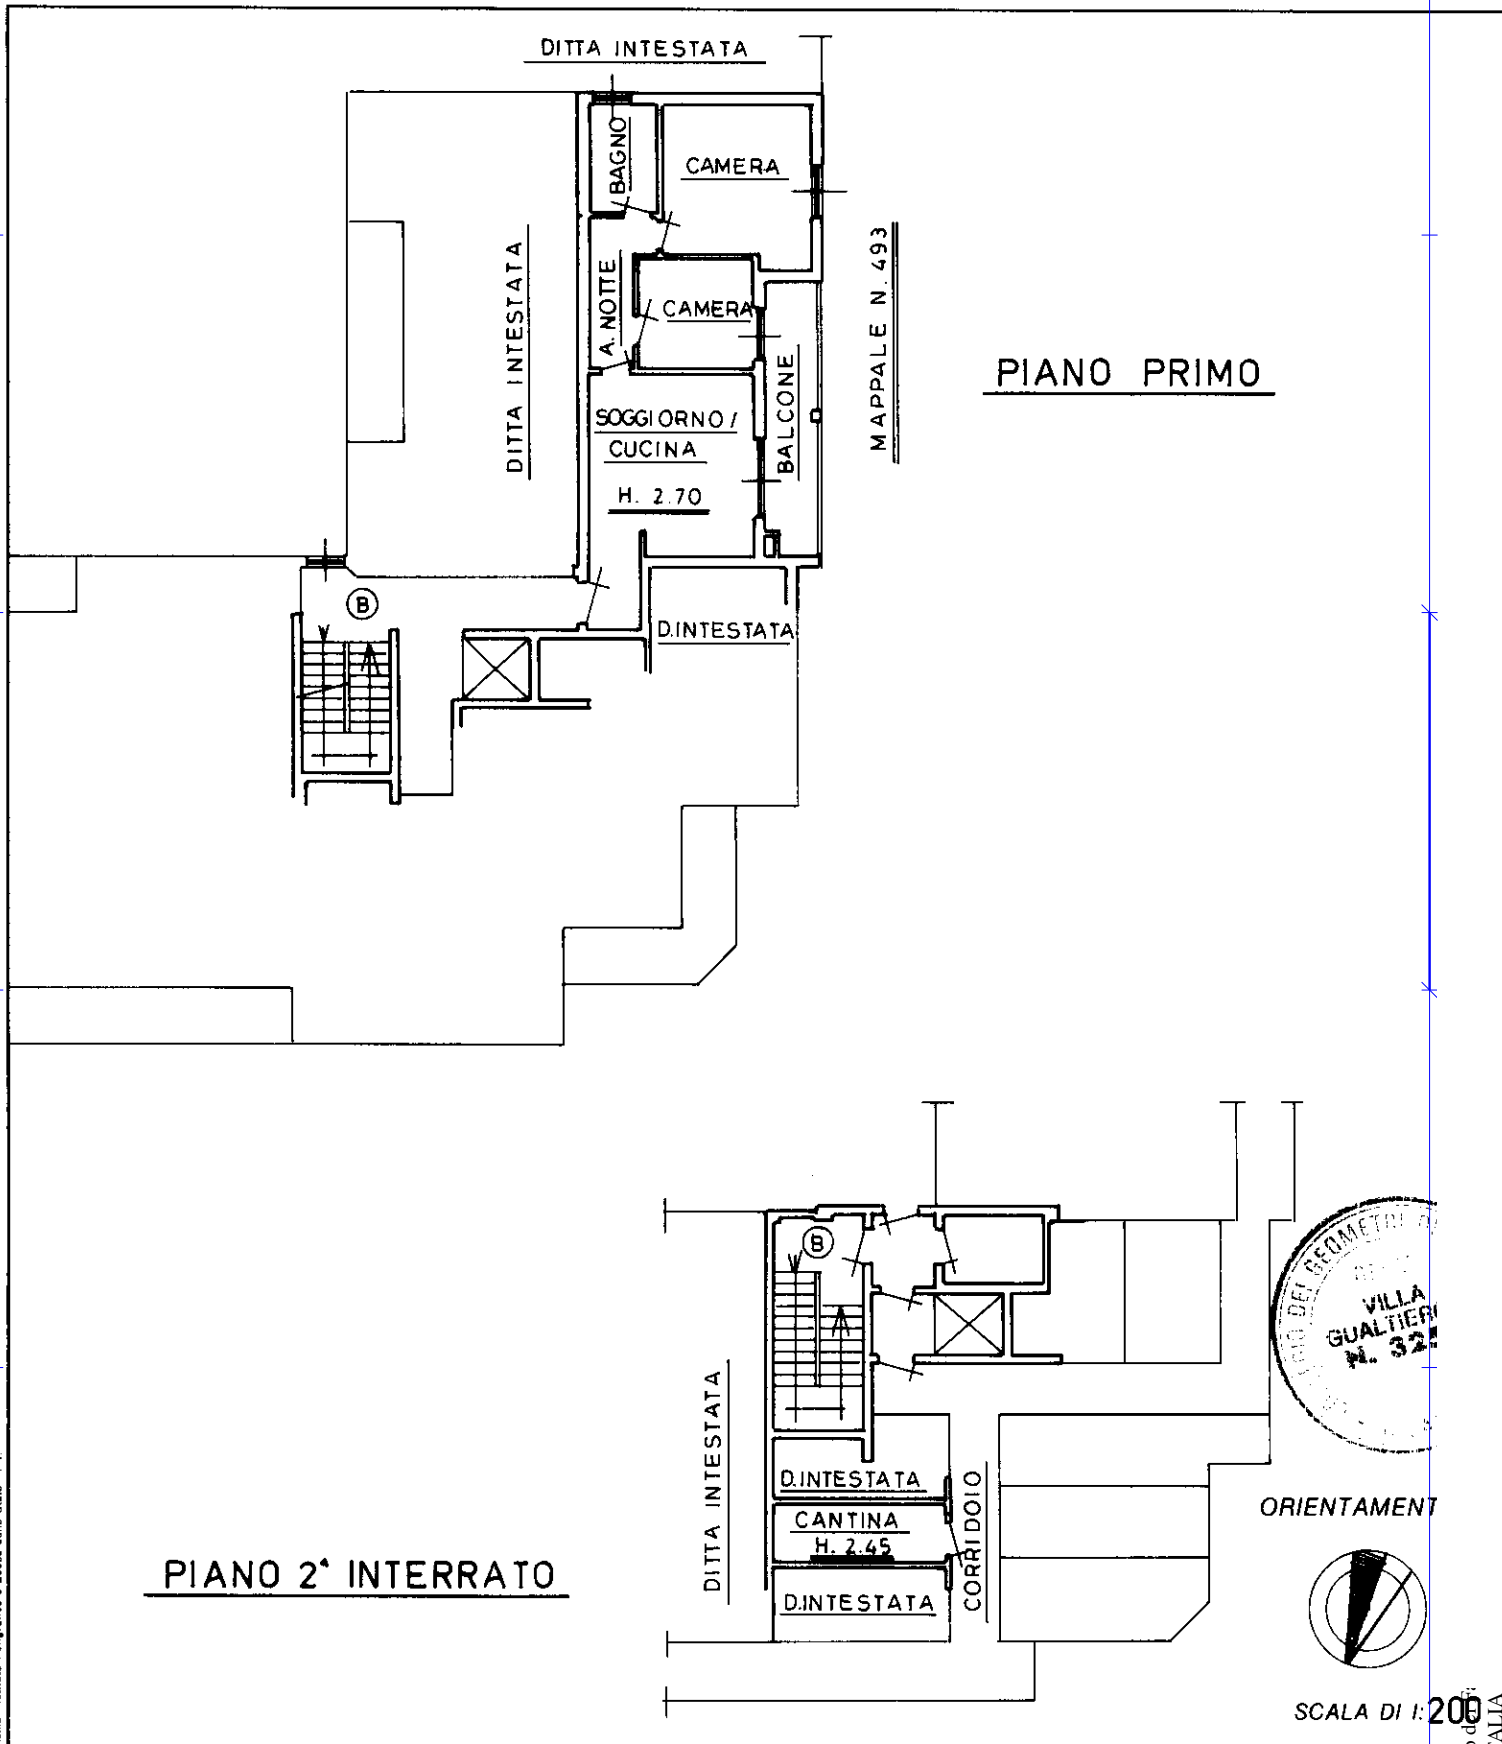

**PIANO 2° INTERRATO**

**PIANO PRIMO**

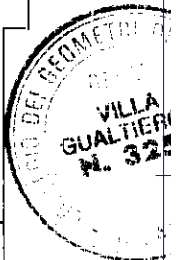

ORIENTAMENT



SCALA DI 1:200

Dichiarazione di N.C.   
Denuncia di variazione

Compilata dal **GEOM. VILLA GUALTIERO**  
(Titolo, cognome e nome)

RISERVATO ALL'UFFICIO

Ultima planimetria in atti

Iscritto all'albo dei **GEOMETRI**  
n. **3255** della Provincia di **MILANO**

Data presentazione: 13/11/1996 - Data: 16/09/2024 - n. T287643 - Richiedente: ZNCLSN79H16F704L  
Totale schede: **200** - Formato di acquisizione: A4 (210x297) - Formato di stampa richiesto: A4 (210x297)

data **1/10/1996** Firma *[Signature]*

Catasto di  
VIA ITALIA