

**Agenzia del Territorio
CATASTO FABBRICATI
Ufficio Provinciale di
Milano**

Dichiarazione protocollo n. _____ del _____

Planimetria di u.i.u. in Comune di Seregno

Via Briantina

civ. 36

Identificativi Catastali:

Sezione:

Foglio: 11

Particella: 370

Subalterno: 7

Compilata da:
Cazzaniga Massimo


Iscritto all'albo:
Geometri

Prov. Milano

N. 9098

Scheda n. 1

Scala 1:200

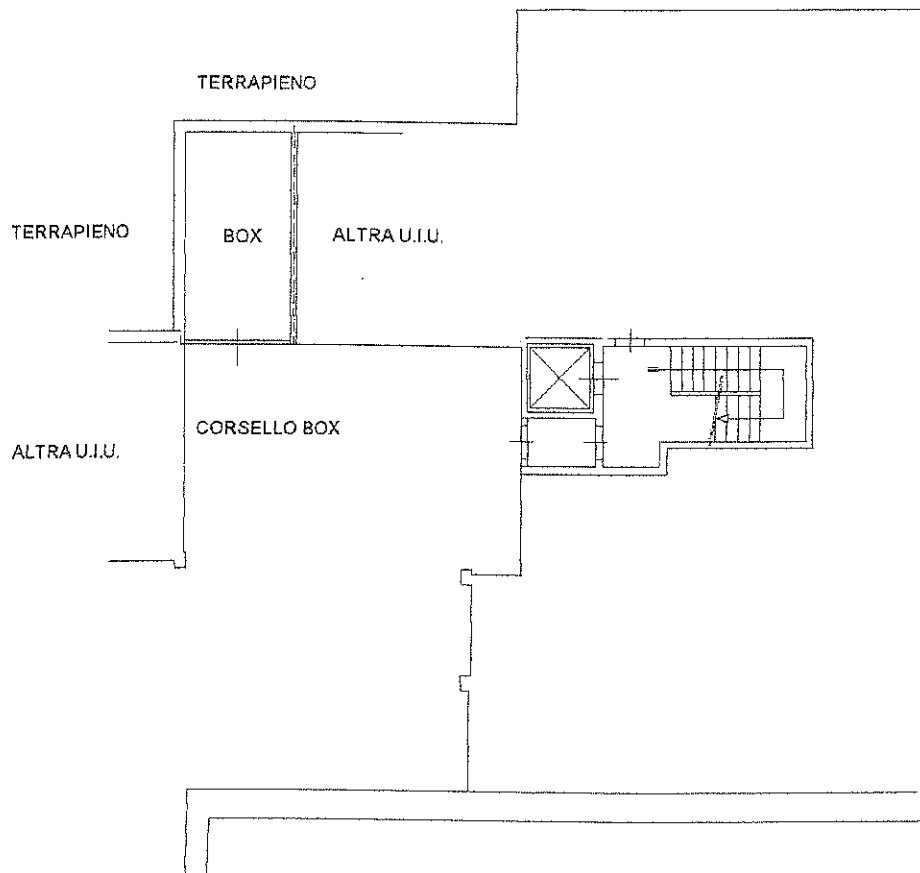

PIANO INTERRATO H. cm. 240

