

**Agenzia del Territorio  
CATASTO FABBRICATI  
Ufficio Provinciale di  
Milano**

Dichiarazione protocollo n. MI0473176 del 08/06/2012

Planimetria di u.i.u. in Comune di Biassono

Identificativi Catastali:

Sezione:

Foglio:

Particella:

Subalterno:

Compilata da:

Iscritto all'albo:  
Geometri

Prov. Milano


N. 10533

Scheda n. 1


Scala 1:200

PIANO TERRA

H. 2.10 mt

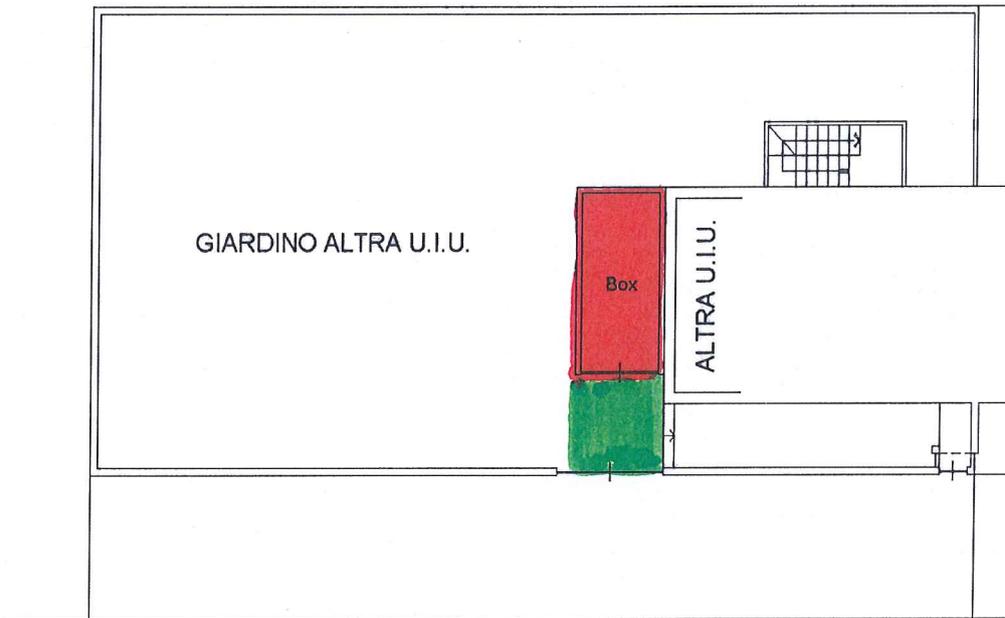

Catasto dei Fabbricati - Situazione al 24/06/2020 - Comune di BIASSONO (A849)

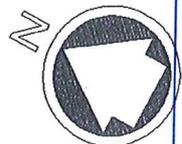

Ultima planimetria in atti

Data: 24/06/2020 - n. T101823 - Richiedente: ZNCLSN79H16F704L

Totale schede: 1 - Formato di acquisizione: A4(210x297) - Formato stampa richiesto: A4(210x297)