

Agenzia delle Entrate
CATASTO FABBRICATI
Ufficio Provinciale di
Milano

Dichiarazione protocollo n. MI0310460 del 24/09/2019

Planimetria di u.i.u. in Comune di Triuggio

Identificativi Catastali:

Sezione:

Foglio:

Particella:

Subalterno:

Completata da:


Iscritto all'albo:
Geometri

Prov. Monza E Brianza


N. 698

Scheda n. 1

Scala 1:200

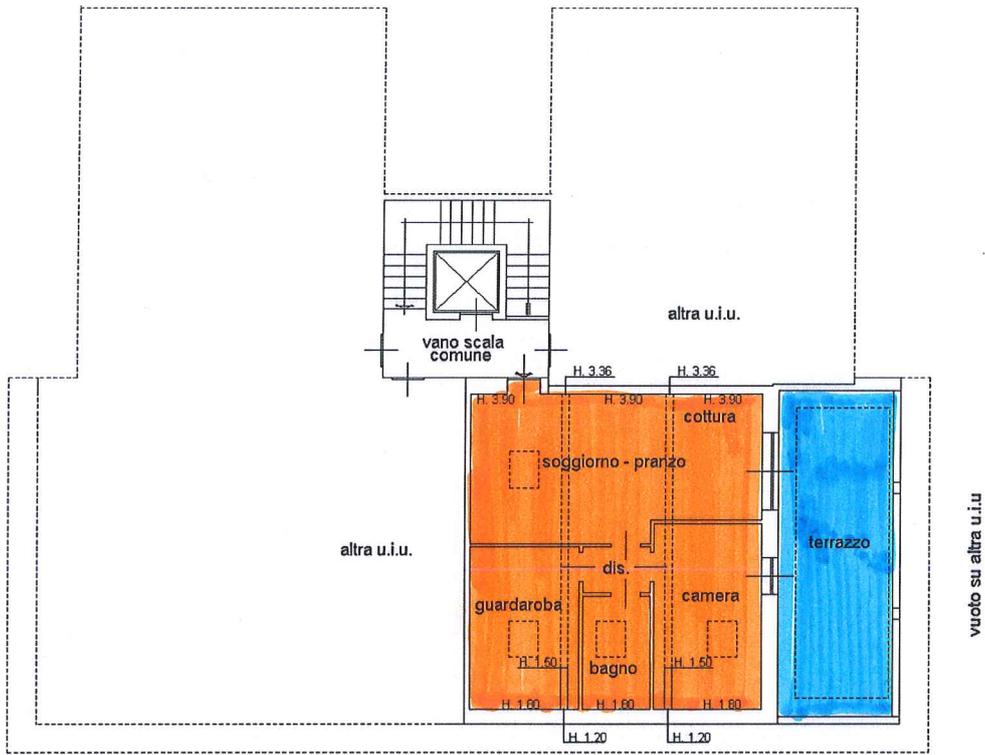

PIANO TERZO SOTTOTETTO

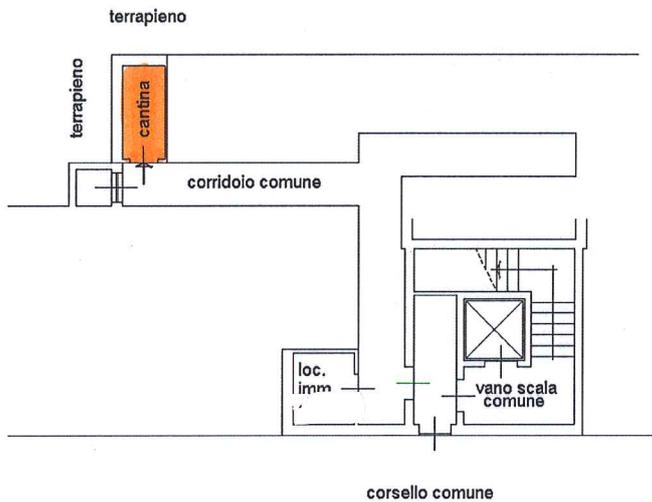

Ultima planimetria in atti

PIANO PRIMO INTERRATO H=2.40m

Data: 31/08/2020 - n. T158465 - Richiedente: ZNCLSN79H16F704L

Totale schede: 1 - Formato di acquisizione: A4(210x297) - Formato stampa richiesto: A4(210x297)

