

Agenzia del Territorio
CATASTO FABBRICATI
Ufficio Provinciale di
Milano

Dichiarazione protocollo n. MI0254276 del 21/03/2007

Planimetria di u.i.u. in Comune di Giussano

Via Cardinal Ferrari

civ. 10

Identificativi Catastali:

Sezione:

Foglio:

Particella:

Subalterno:

Compilata da:
Colciago Paola



Iscritto all'albo:
Architetti

Prov. Milano

N. 389

Scheda n. 1

Scala 1:200

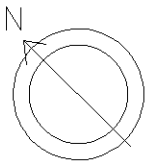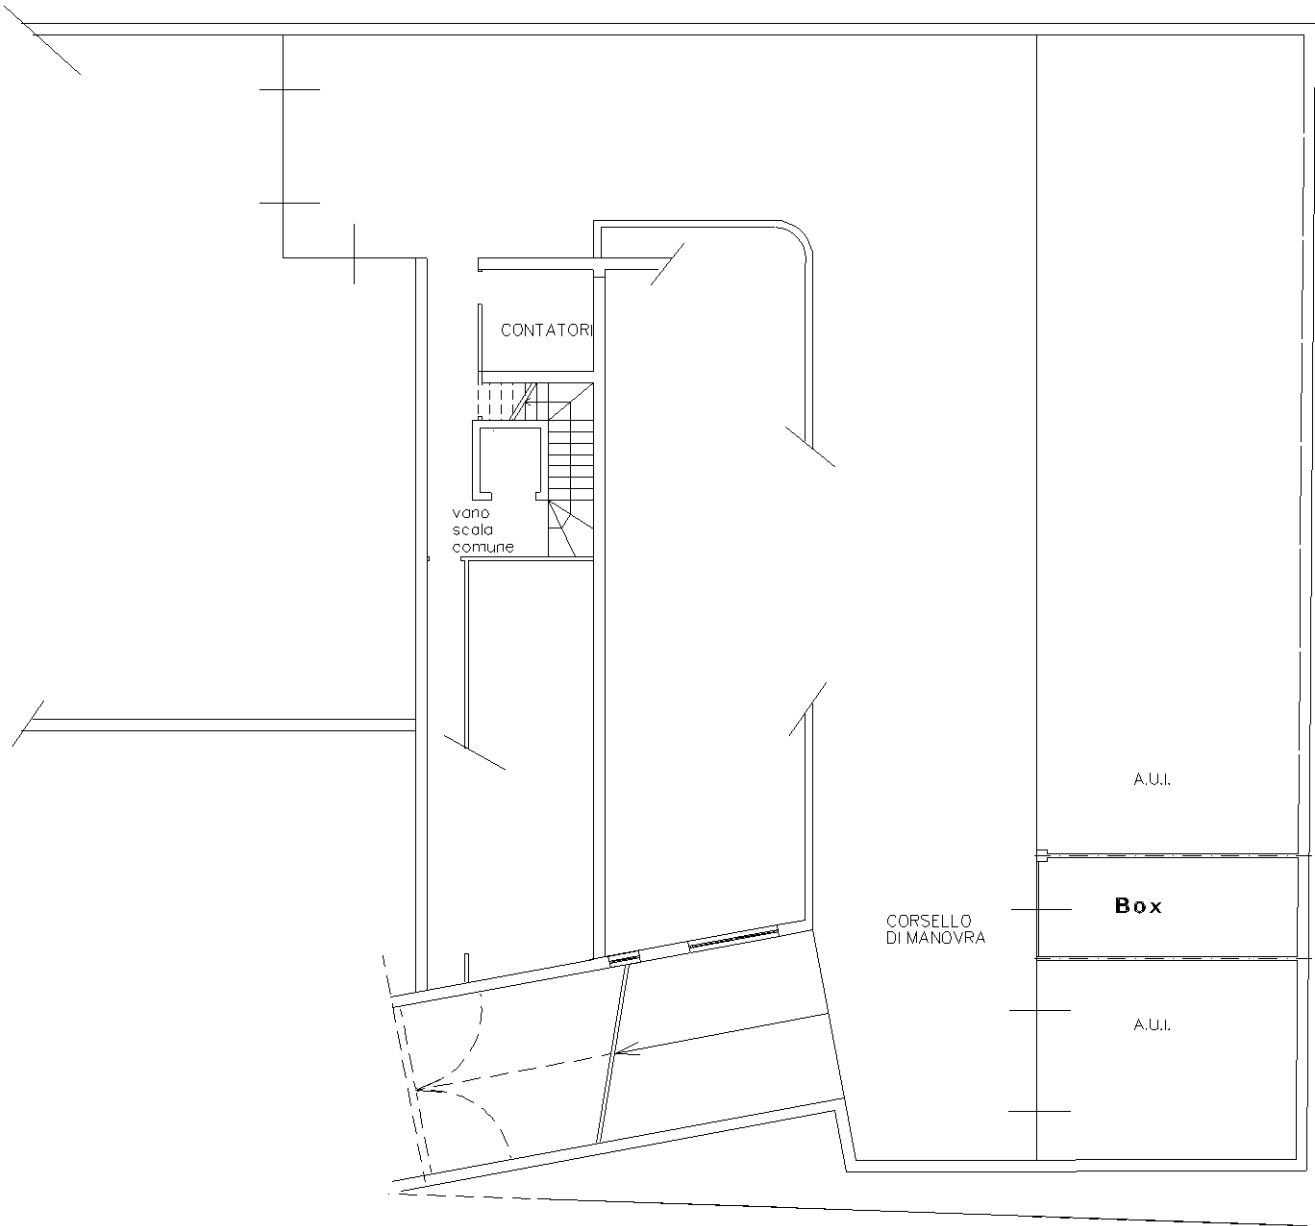

PIANO INTERRATO H.250

Ultima planimetria in atti