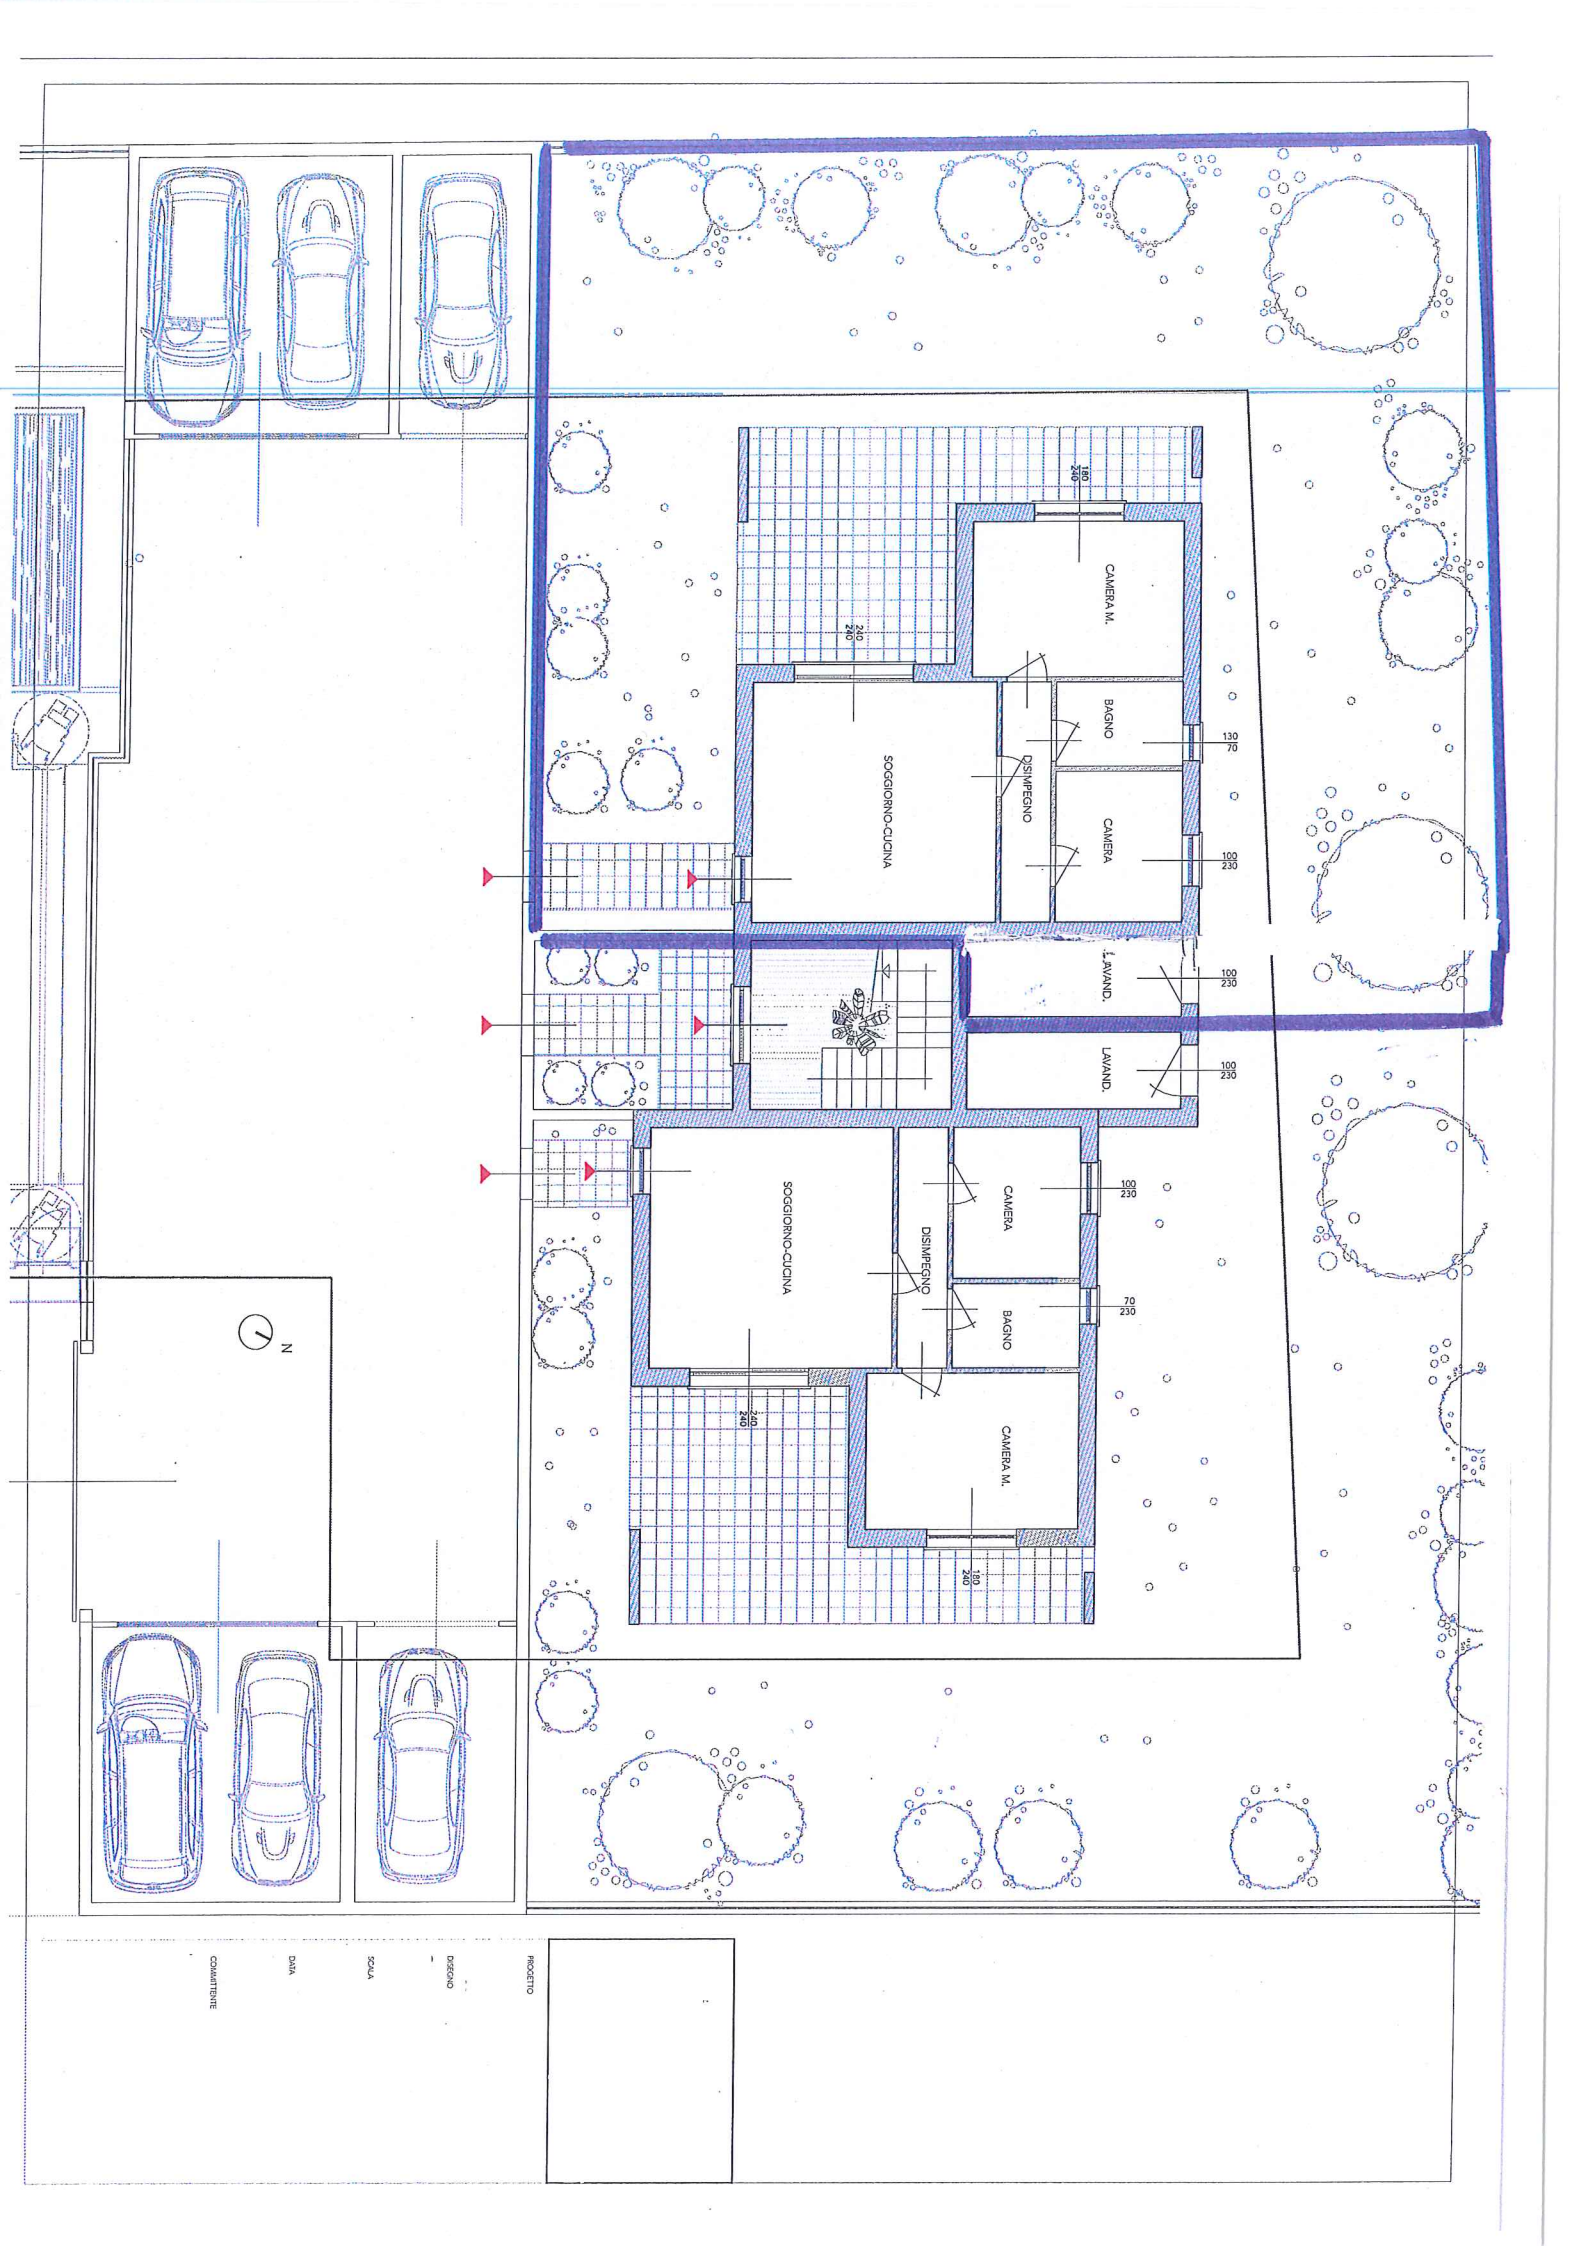

CAMERA M.
BAGNO
DISIMPEGNO
CAMERA
SOGGIORNO-CUCINA
LAVAND.
LAVAND.
SOGGIORNO-CUCINA
DISIMPEGNO
CAMERA
BAGNO
CAMERA M.
180
240
240
240
130
70
100
230
100
230
100
230
100
230
70
230
240
240
180
240
N
COMMITTENTE
DATA
SCALA
DISEGNO
PROGETTO