

**Agenzia del Territorio**  
**CATASTO FABBRICATI**  
**Ufficio Provinciale di**  
**Milano**


Dichiarazione protocollo n. MI0383011 del 18/07/2013

Planimetria di u.i.u. in Comune di Meda

Via Seveso

civ. 3

Scheda n. 1      Scala 1:200

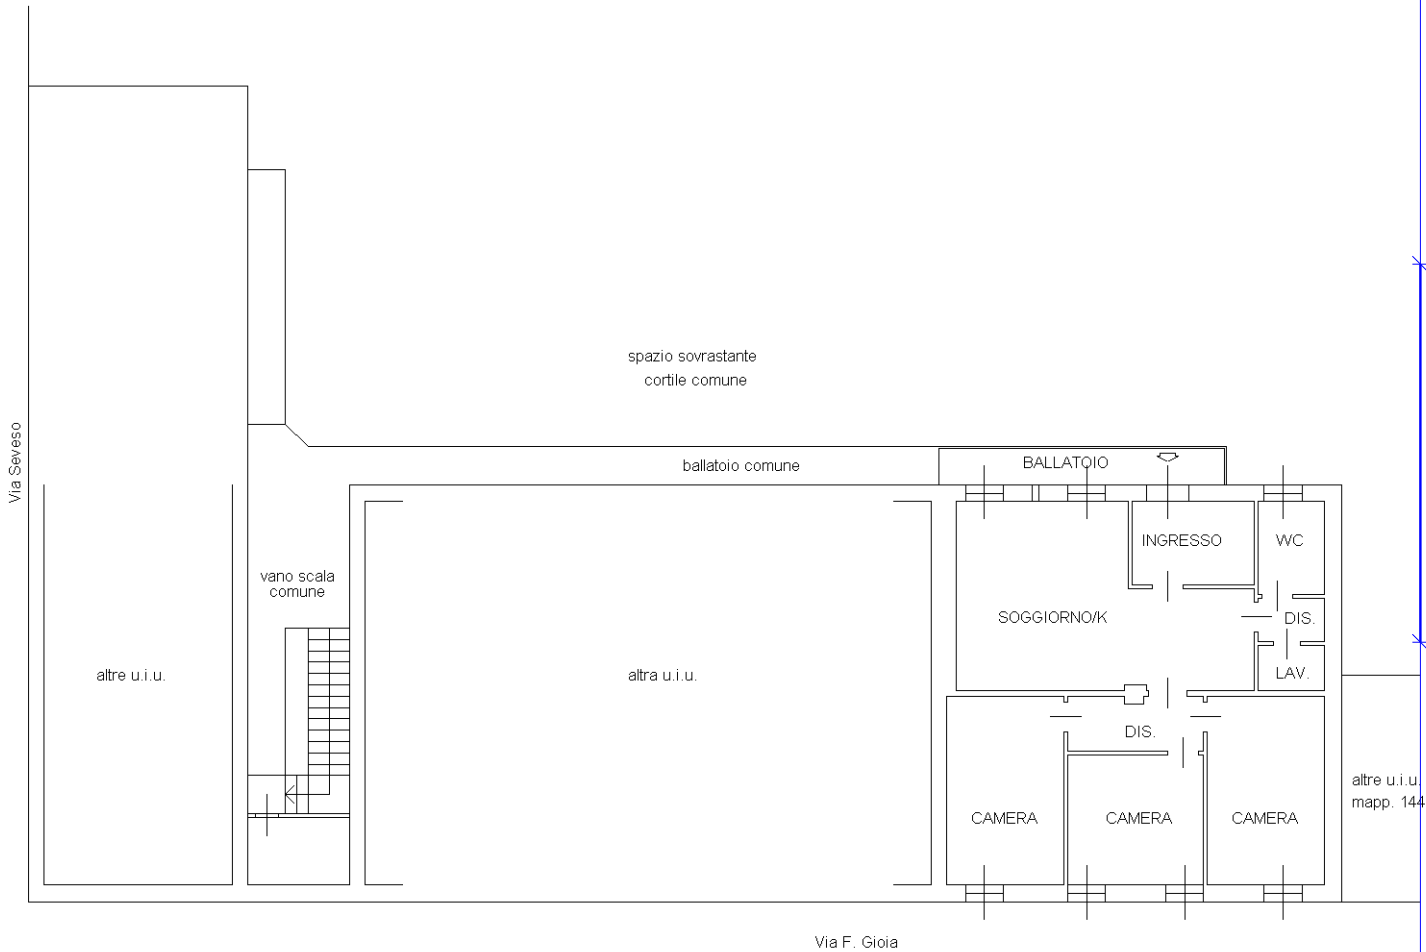

**PIANO PRIMO**  
**H = 3.30 mt.**

