

Agenzia delle Entrate  
CATASTO FABBRICATI  
Ufficio Provinciale di  
Milano

Dichiarazione protocollo n. MI0237822 del 02/04/2025

Comune di Besana In Brianza

Via Ferrerio Piero

civ. 2

Identificativi Catastali:

Sezione:

Foglio: 59

Particella: 94

Subalterno: 2

Compilata da:  
Sangalli Fabio

Iscritto all'albo:  
Geometri


Prov. Cremona

N. 1710

Planimetria

Scheda n. 1

Scala 1:200

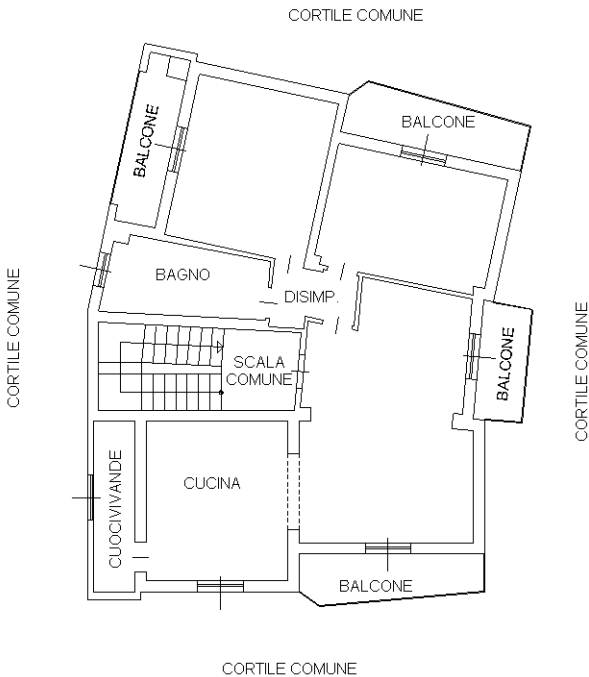

PIANO PRIMO

H= 3,00 m



Ultima planimetria in atti