DAMIANO COSTRUZIONI SRL

20845 SOVICO (MB) Via G. da Sovico 73 - Tel. 347 8642749 - e-mail: damianocostruzioni@yahoo.com

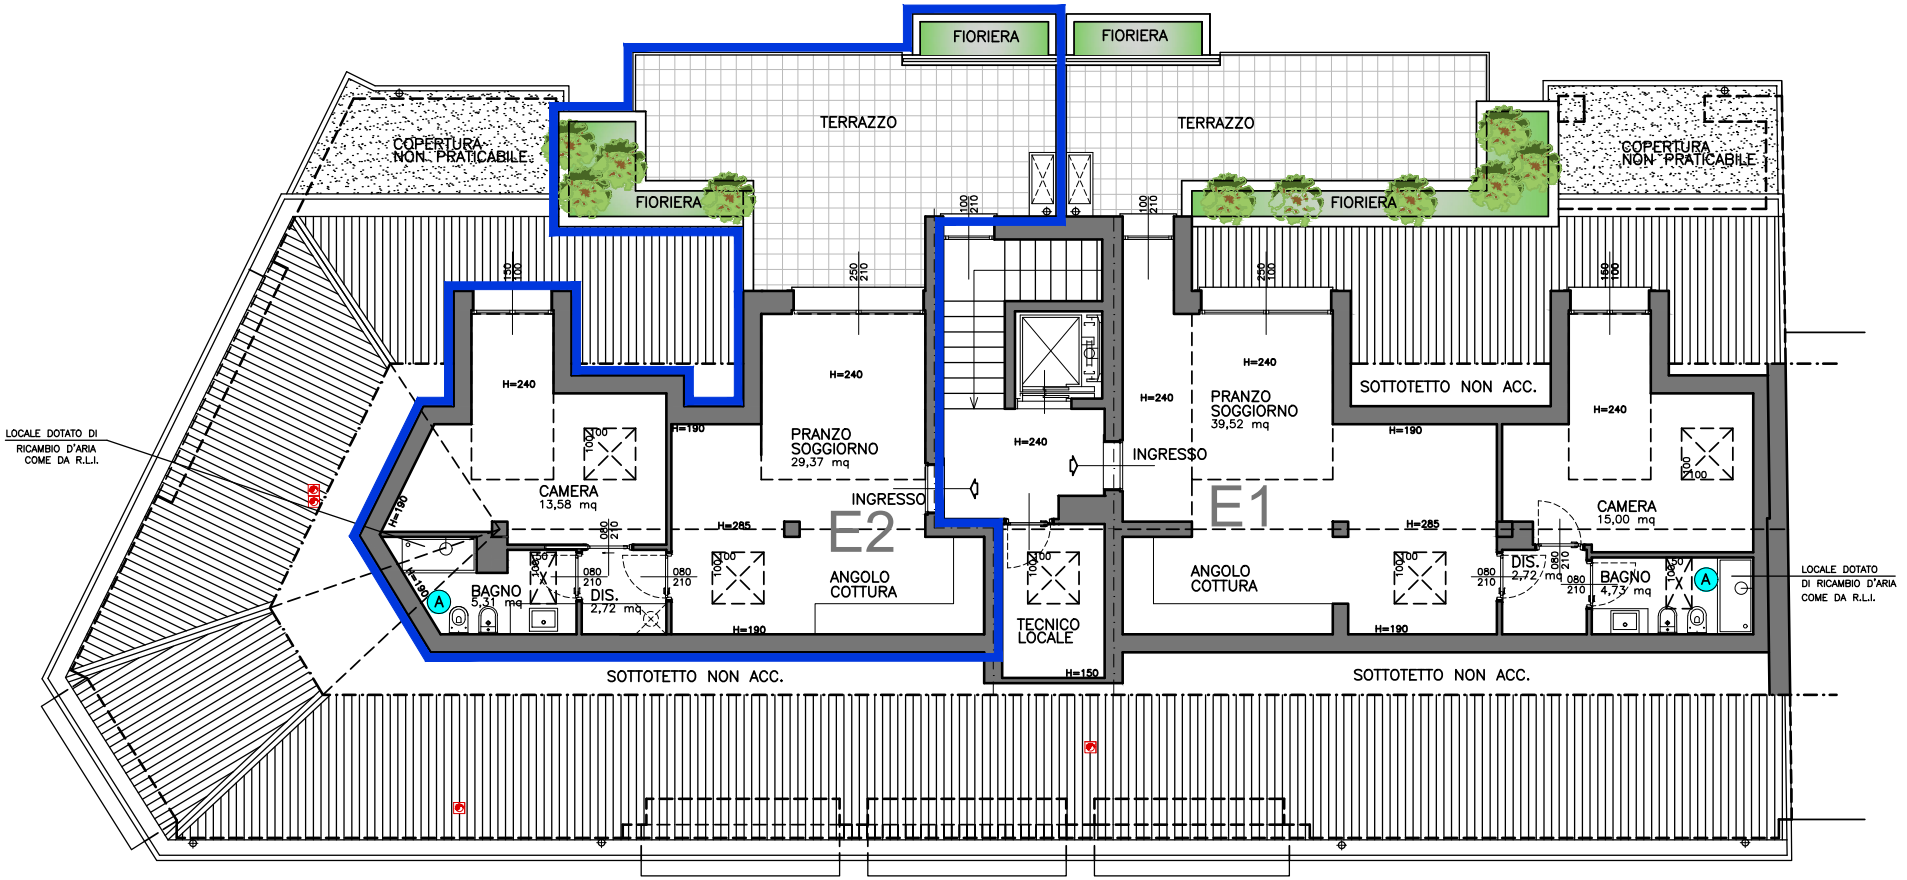

PIANTA PIANO SOTTOTETTO