

Agenzia del Territorio
CATASTO FABBRICATI
Ufficio provinciale di
Milano


Dichiarazione protocollo n. M0519745 del 06/06/2011
Planimetria di u.i.u. in Comune di Lissone
Via Tiziano Vecellio

Scheda n. 1
Scala 1: 200

civ. SNC

Identificativi Catastali:
Sezione: Foglio: 16
Particella: 510
Subalterno: 21

Compilata da:
Cristello Nazareno
Iscritto all'albo:
Geometri
Prov. Monza E Brianza N.1107

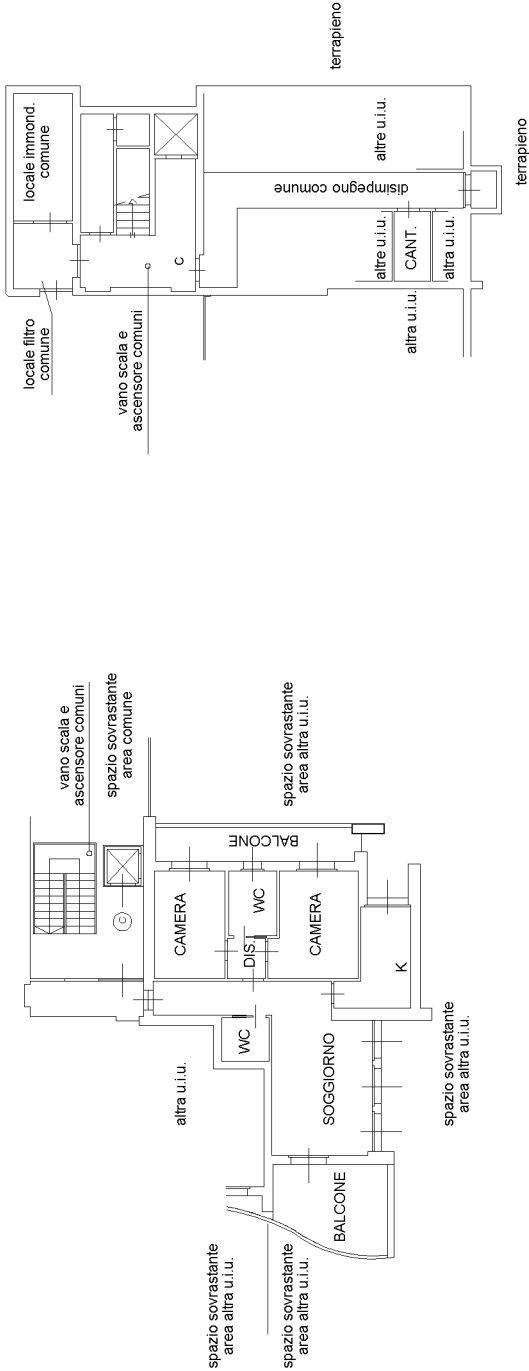

PIANO PRIMO

H = 2.70 mt

PIANO INTERRATO

H = 2.40 mt

