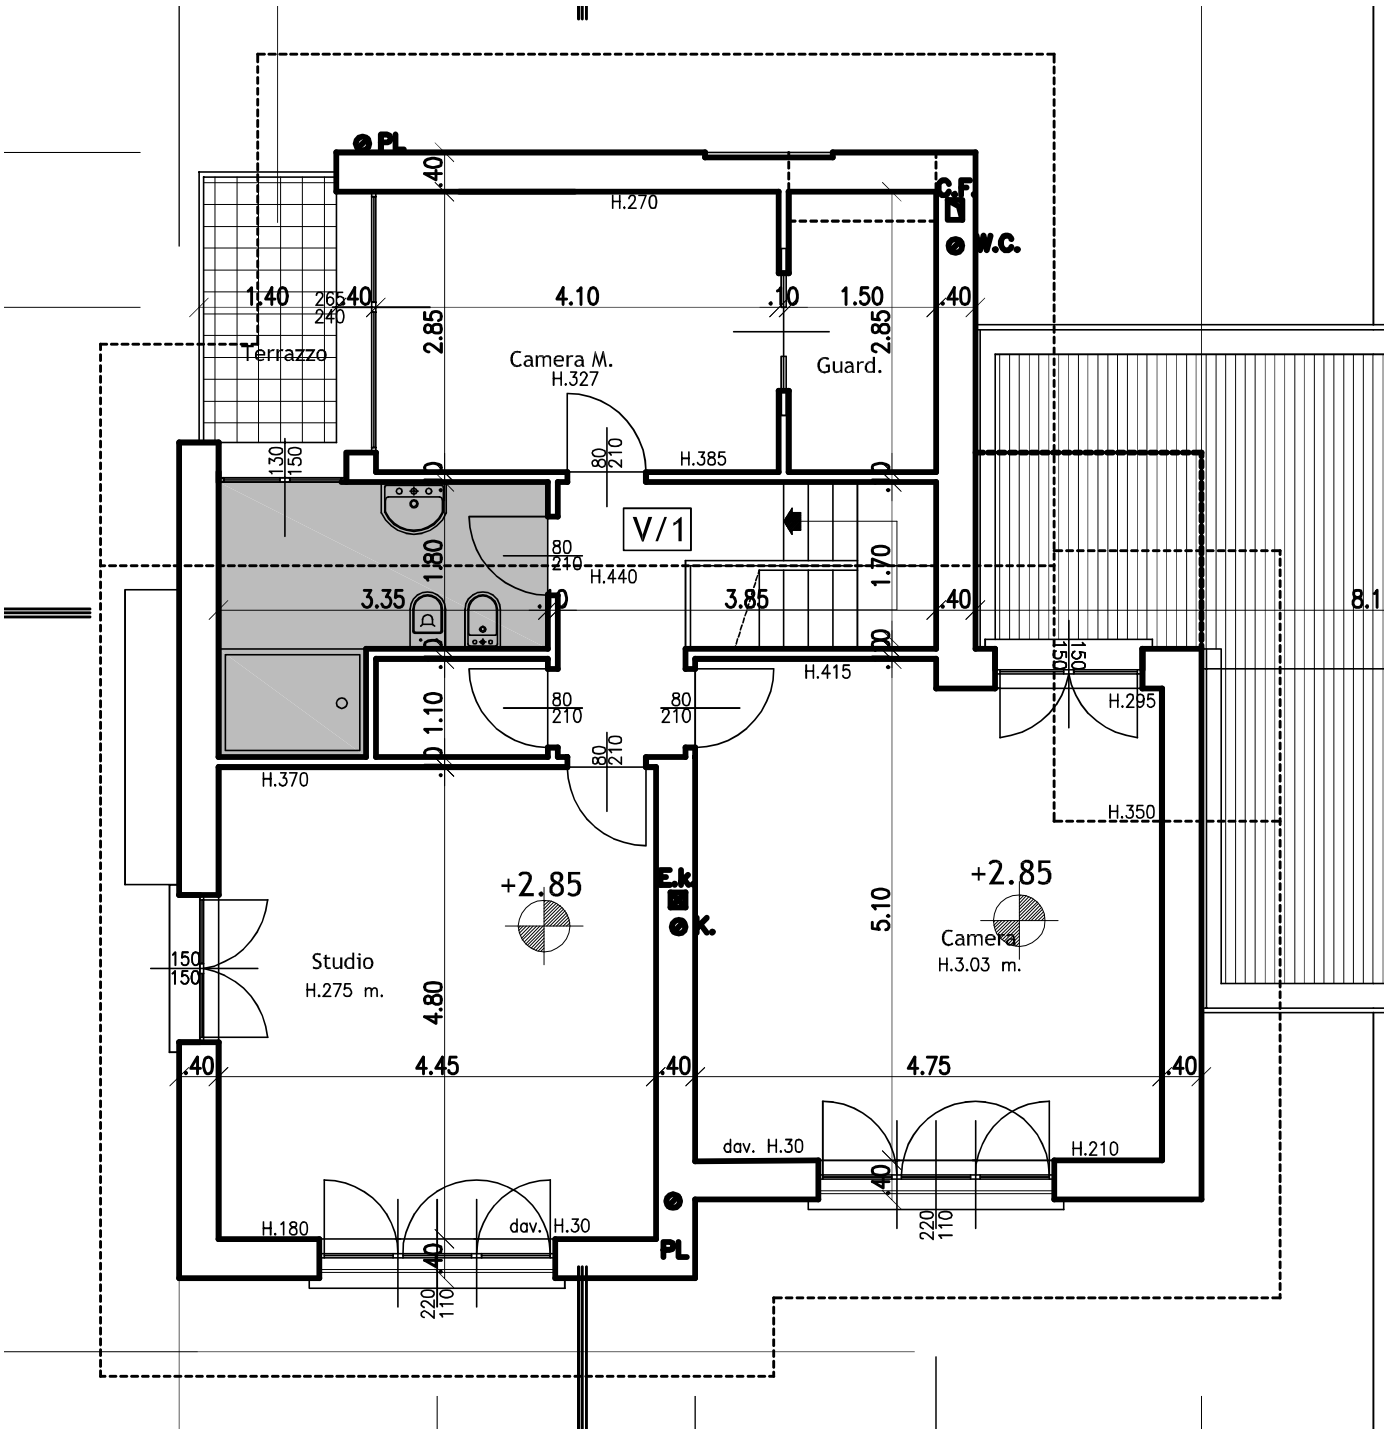
PL.
H.270
W.C.
1.40
4.10
1.50
Terrazzo
Camera M.
H.327
Guard.
H.385
V/1
H.440
3.35
3.85
H.415
H.295
H.370
H.350
+2.85
E.k.
K.
+2.85
Studio
H.275 m.
Camera
H.3.03 m.
4.80
5.10
4.45
4.75
dav. H.30
H.210
H.180
dav. H.30
PL.