
## Pianta progetto

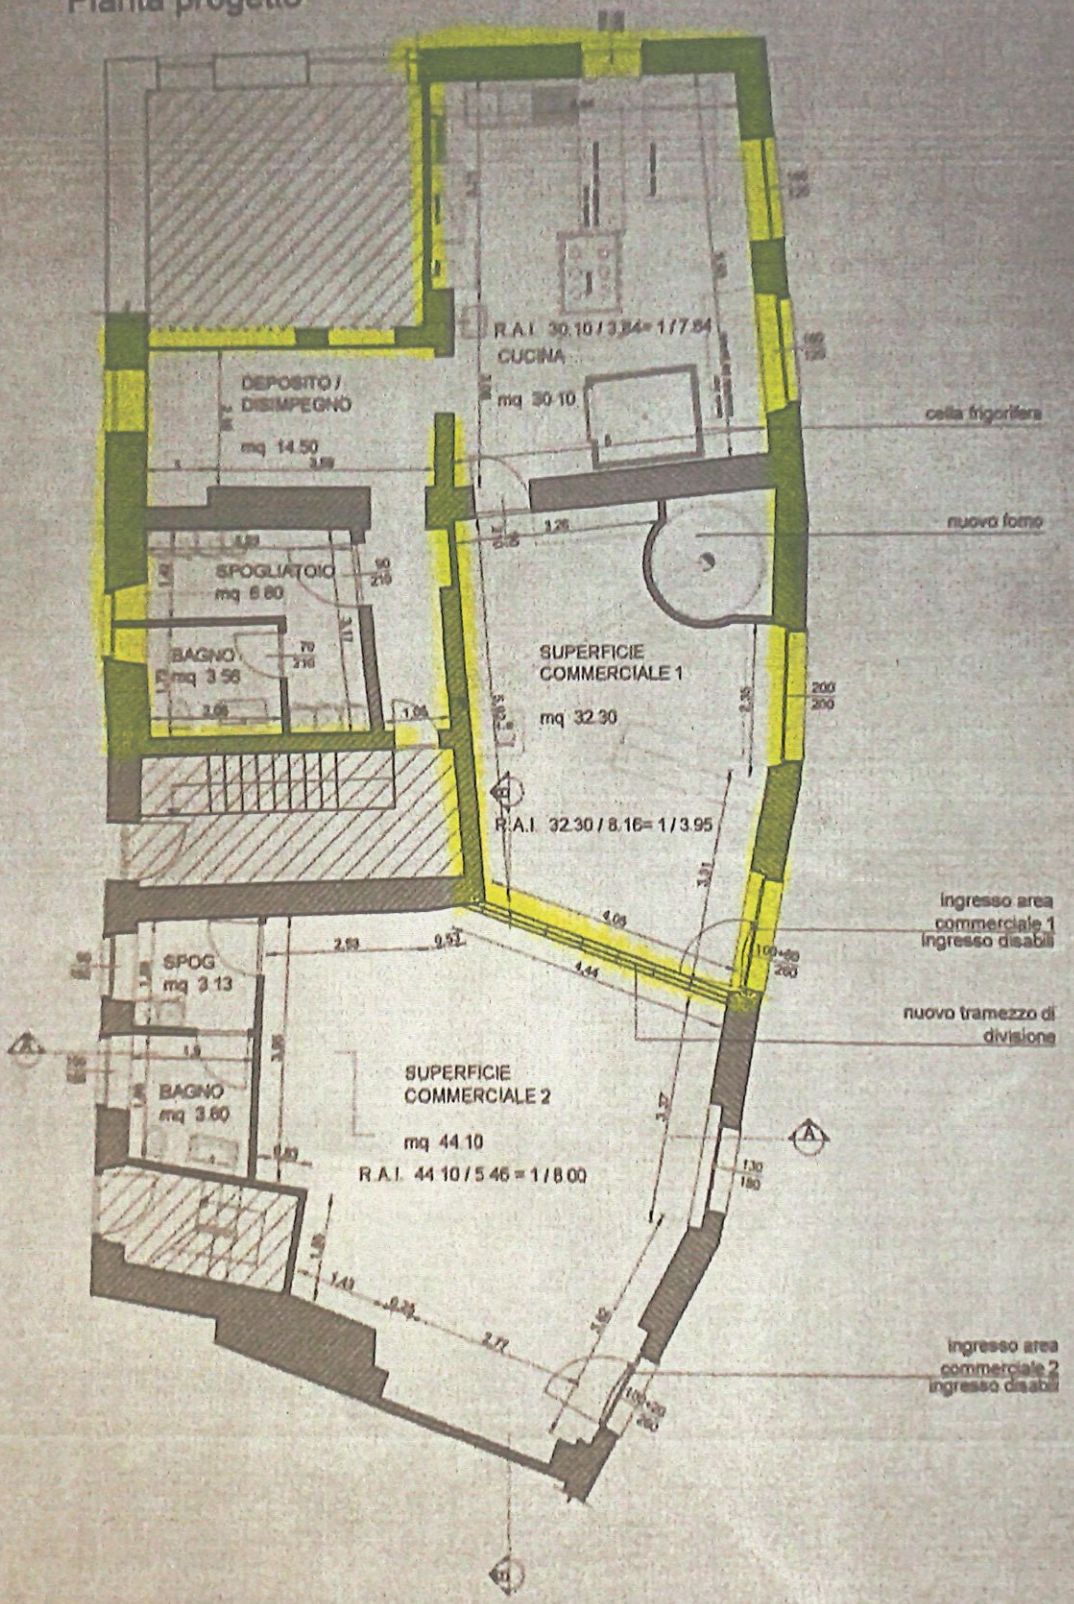


## Prospetto fronte strada progetto