

Agenzia del Territorio
CATASTO FABBRICATI
Ufficio Provinciale di
Milano

Dichiarazione protocollo n. MI0519745 del 06/06/2011

Planimetria di u.i.u. in Comune di Lissone

Via Tiziano Vecellio

civ. SNC

Identificativi Catastali:

Sezione:

Foglio: 16

Particella: 510

Subalterno: 54

Compilata da:

Cristello Nazareno

Iscritto all'albo:


Geometri

Prov. Monza E Brianza

N. 1107

Scheda n. 1

Scala 1:200

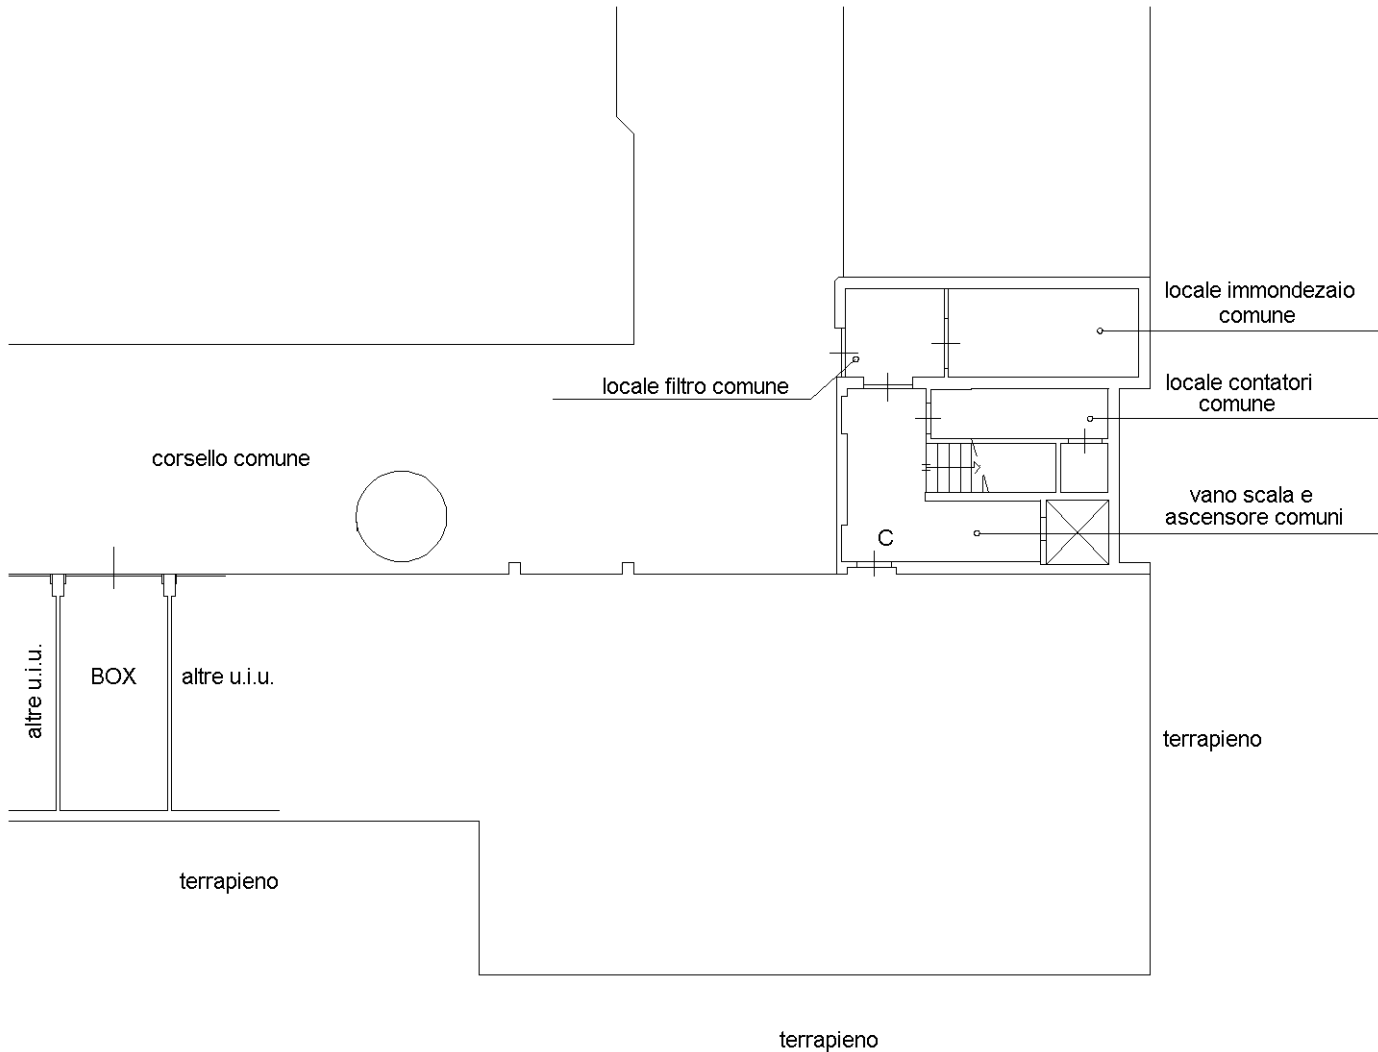


PIANO INTERRATO

H = 2.40 mt

Ultima planimetria in atti

Data: 26/03/2021 - n. T80465 - Richiedente: ZNCLSN79H16F704L

Totale schede: 1 - Formato di acquisizione: A4(210x297) - Formato stampa richiesto: A4(210x297)

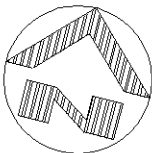

Catasto dei Fabbricati - Situazione al 26/03/2021 - Comune di LISSONE (E617) - < Foglio: 16 - Particella: 510 - Subalterno: 54 >
VIA TIZIANO VECELLIO SNC piano: S1;