MACHERIO VIA VISCONTI DI MODRONE

PIANTA PIANO TERRA

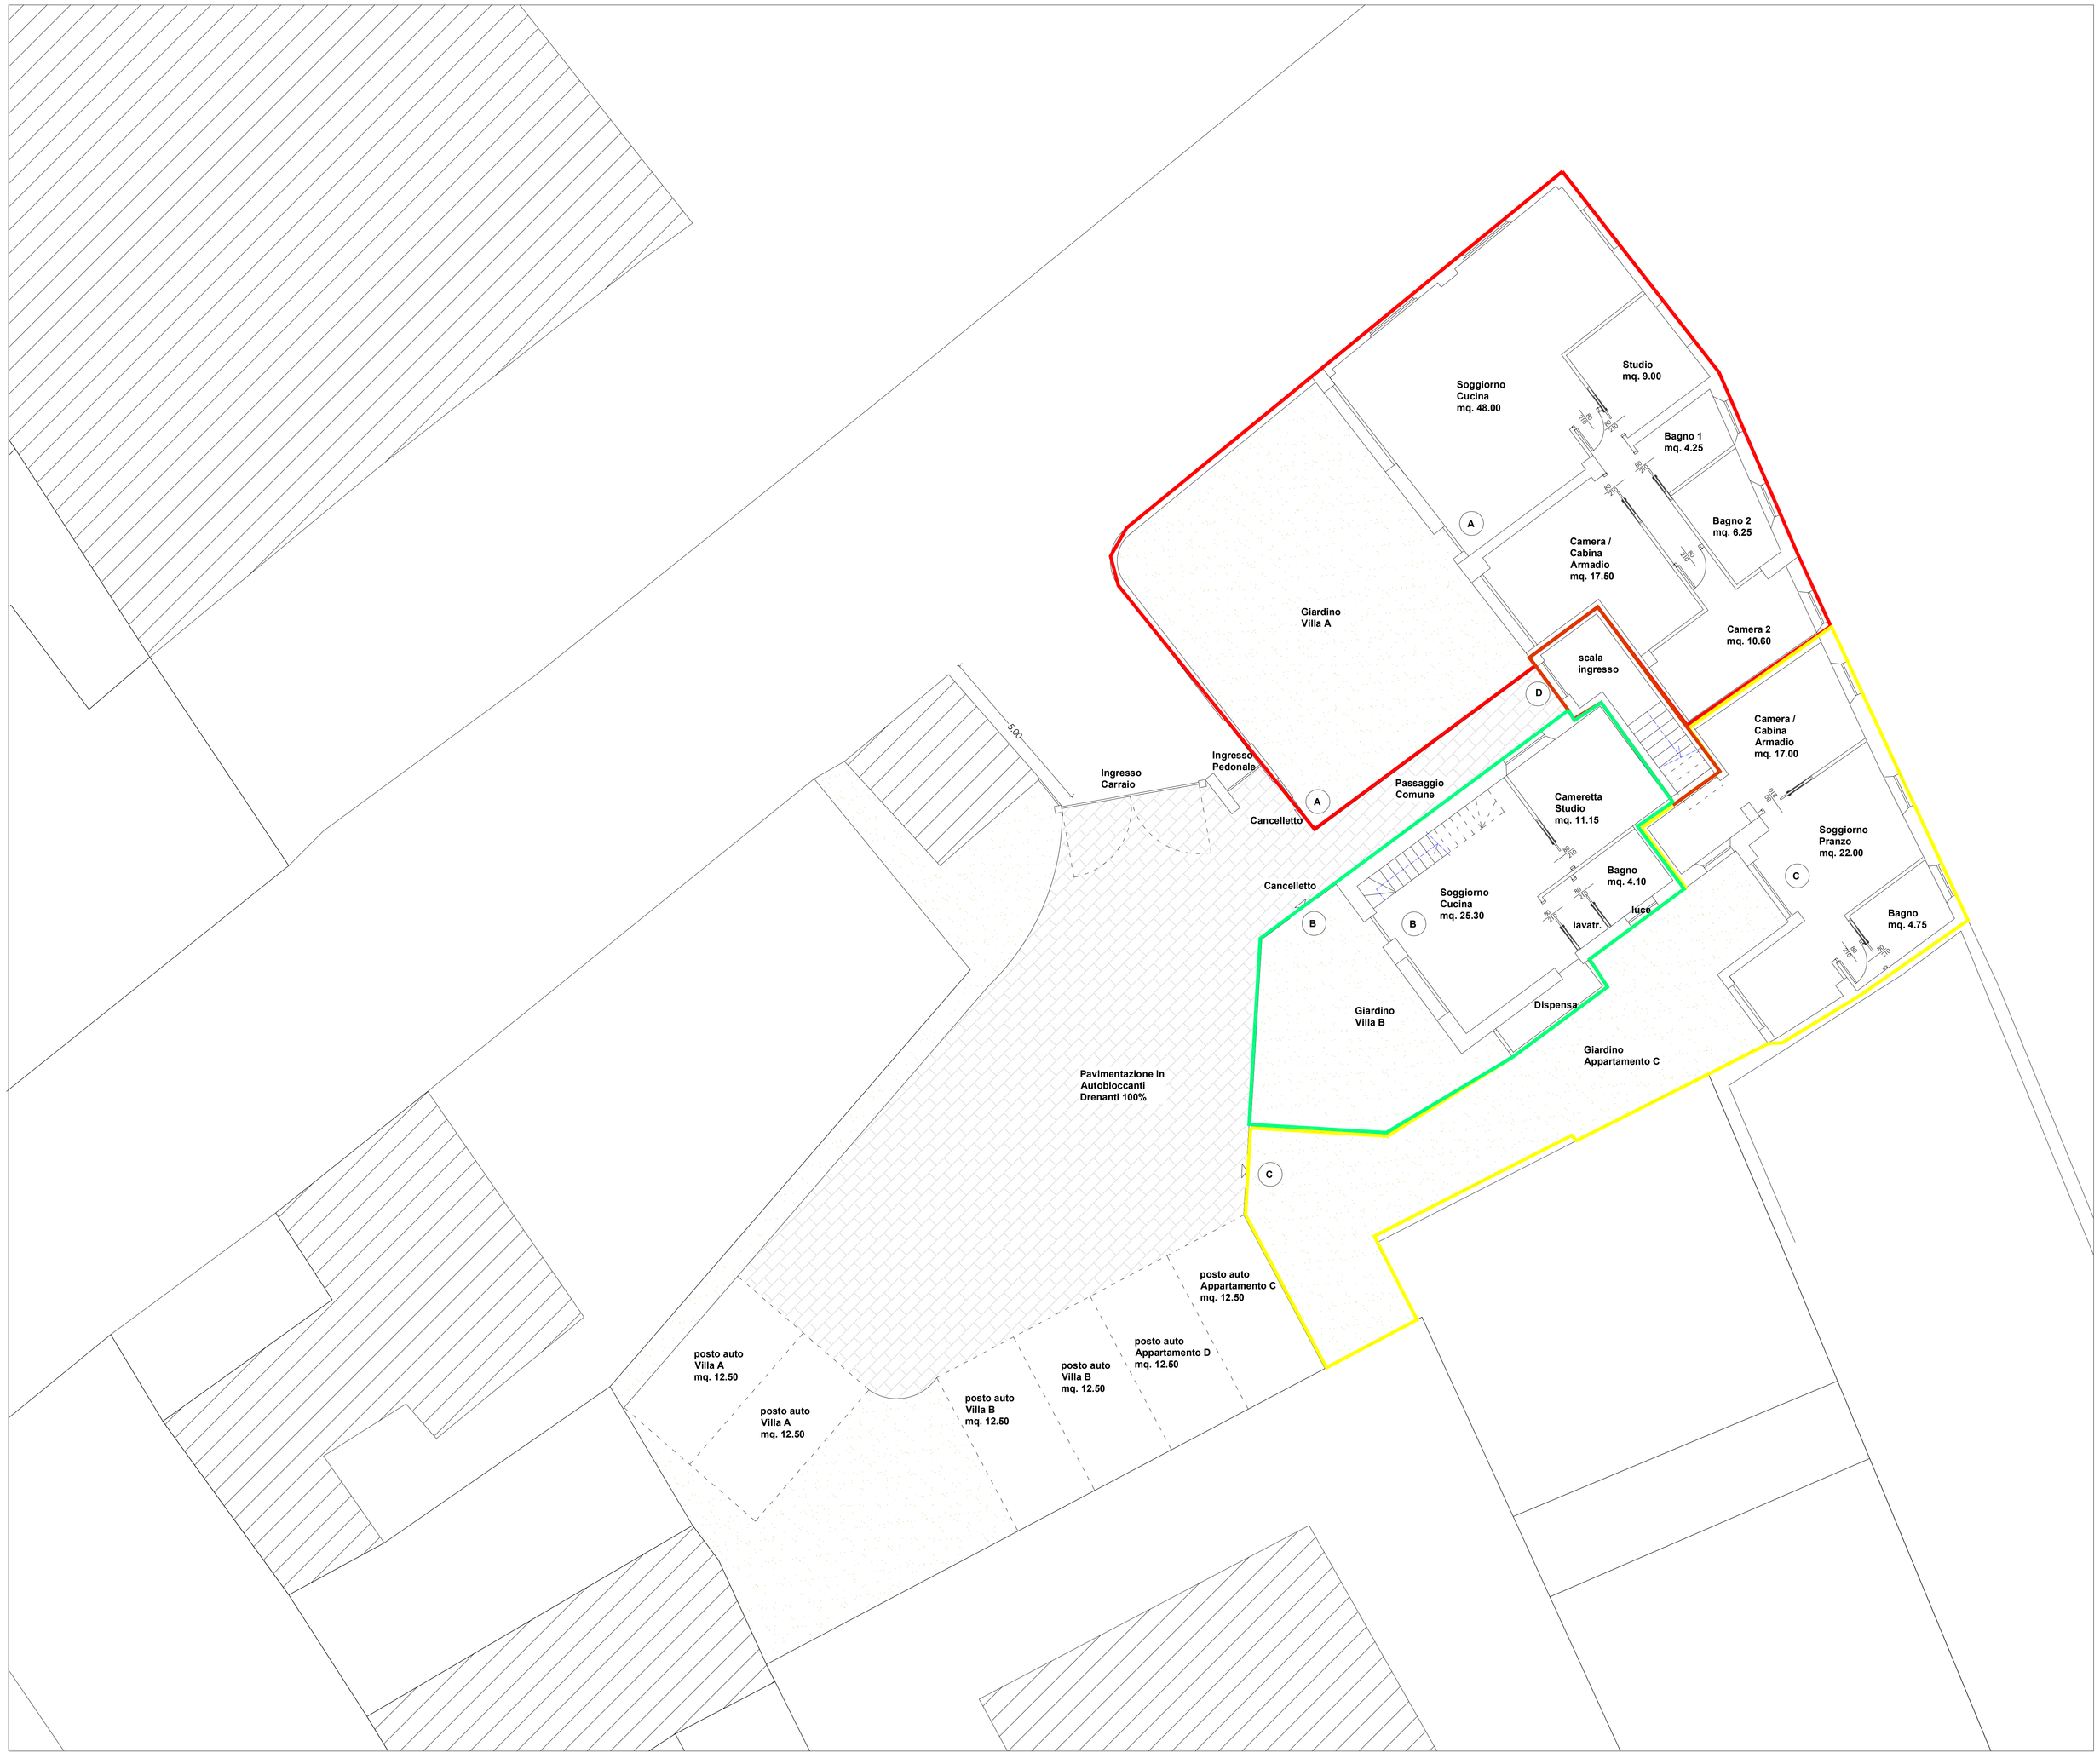

PIANTA PIANO PRIMO

IL COMMITTENTE

L'IMPRESA AFFIDATARIA

IL PROGETTISTA

IL DIRETTORE DEI LAVORI

VISMARA GEOMETRA LUCA
Sede Legale: Via G. Matteotti 53/b - 20845 - SOVICO (MB)
Ufficio: Via Casati n. 10 - 20844 - TRIUGGIO (MB)
C.F. VSMLCU81P29B729N P.I. 05127090966
Tel. e Fax. 0362 / 931593 - Cell. 329 / 0165442
progettazione - sicurezza cantieri
computi metrici e capitolati - pratiche catastali

LA RESIDENZA DEL CENTRO

TAVOLA
15 / 2025

Cambio di destinazione d'uso con formazione di nr.5 unità abitative.
Edificio esistente sito in Macherio Via Visconti di Modrone.
AGGIORNAMENTO 1

DATA
14 / 01 / 2025

SOLUZIONE DI PROGETTO INDICATIVA
- *Pianta piano Terra*
- *Pianta piano Primo*

SCALA
1 : 100

Quanto indicato dovrà essere preventivamente verificato con Amministrazione Comunale