

**Agenzia del Territorio
CATASTO FABBRICATI
Ufficio Provinciale di
Milano**

Dichiarazione protocollo n. MI0563287 del 14/06/2007

Planimetria di u.i.u. in Comune di Monza

Via Monti E Tognetti

civ. 13

Identificativi Catastali:

Sezione:

Foglio: 27

Particella: 234

Subalterno: 703

Compilata da:
Ranalli Rodolfo


Iscritto all'albo:
Geometri

Prov. Milano

N. 8947

Scheda n. 1

Scala 1:200

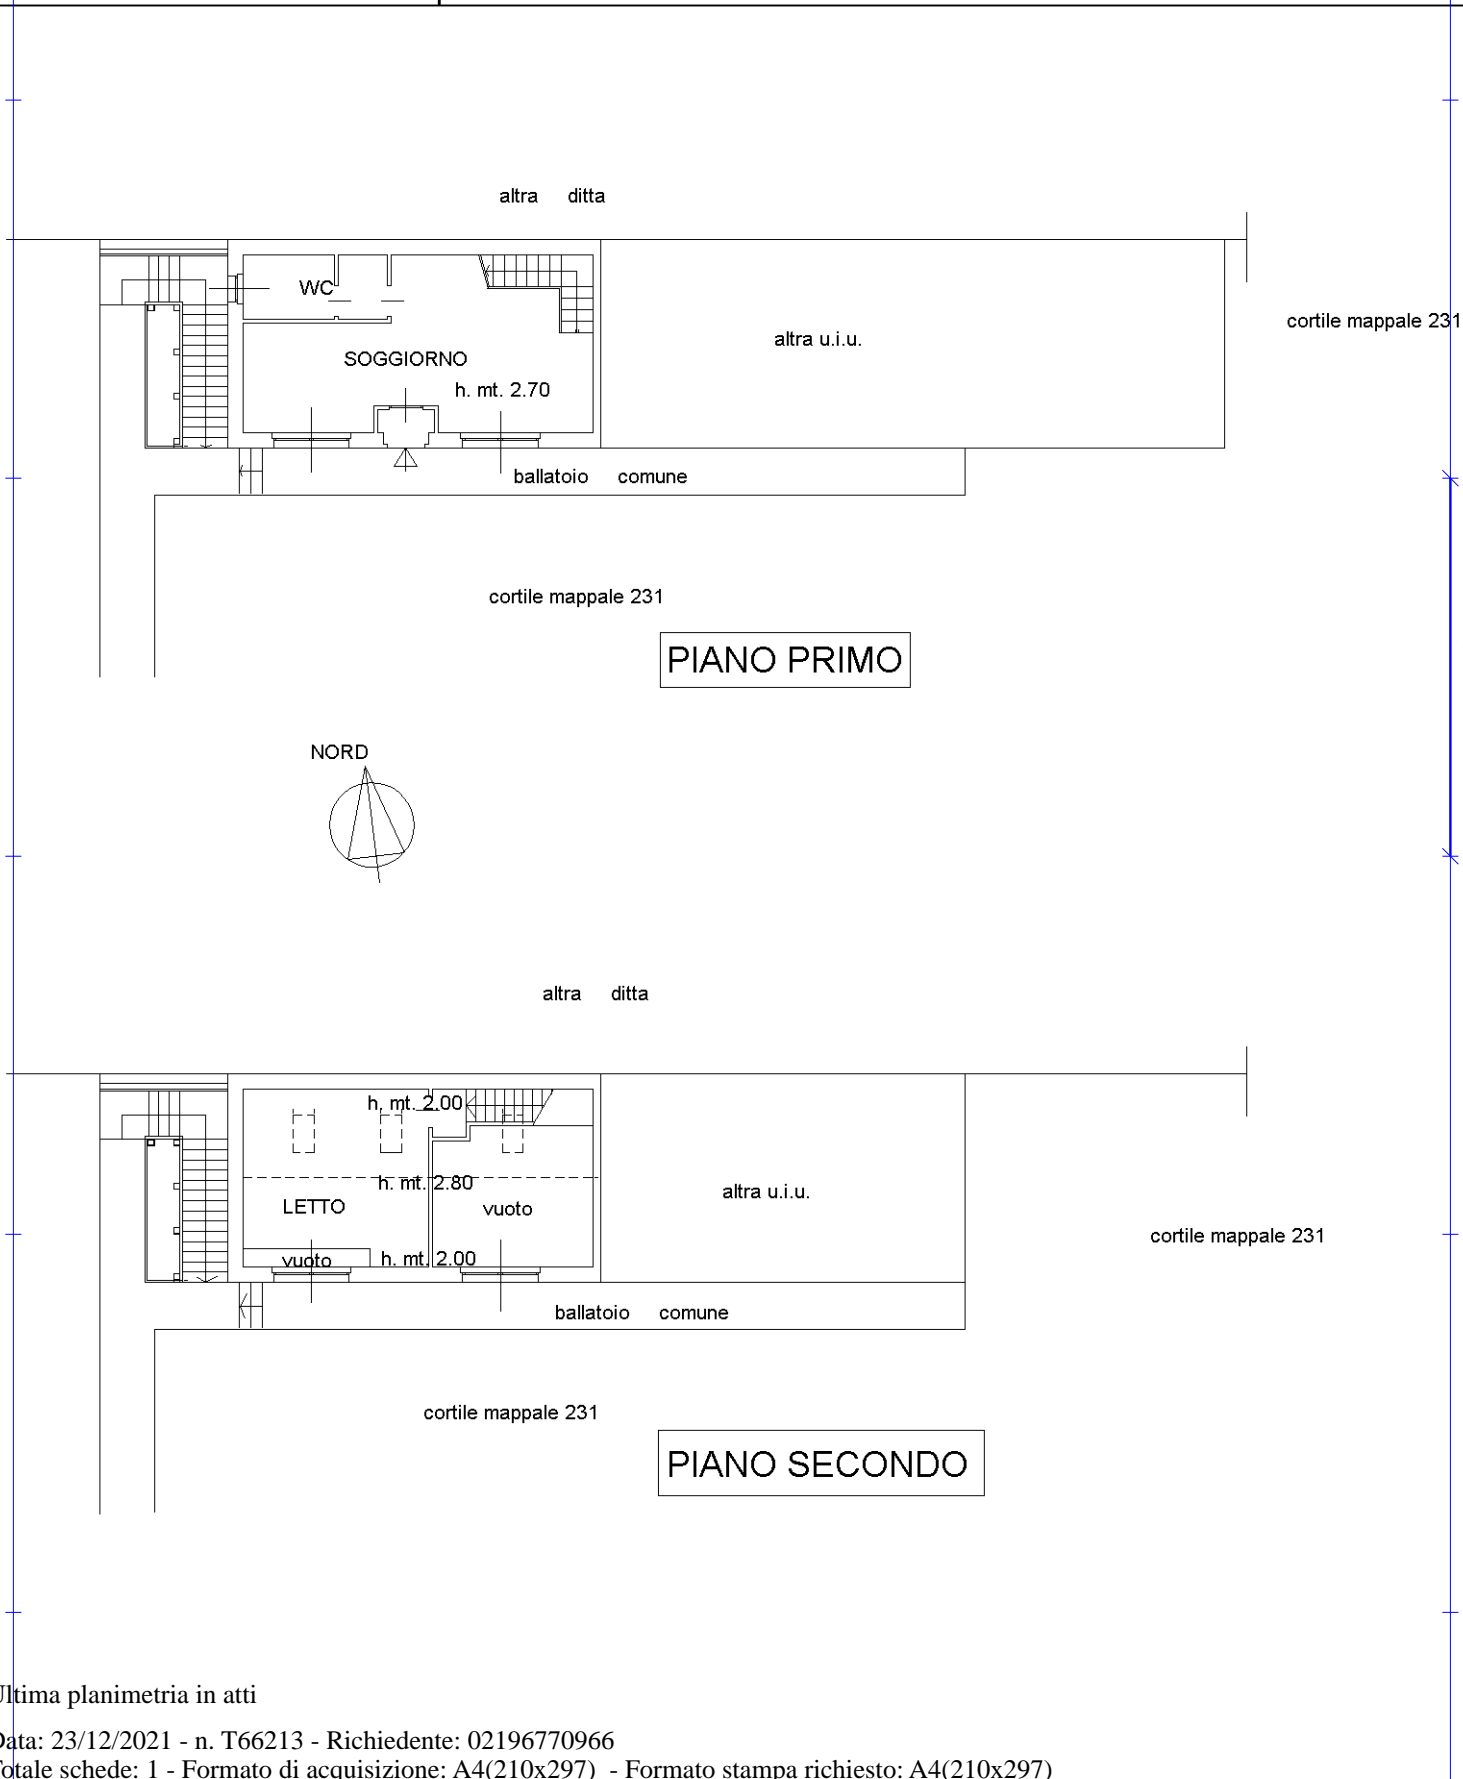

Catasto dei Fabbricati - Situazione al 23/12/2021 - Comune di MONZA (F704) - < Foglio: 27 - Particella: 233 - Subalterno: 703 >
VIA MONTI E TOGNETTI n. 13 piano: 1-2;

Ultima planimetria in atti