

**Agenzia del Territorio  
CATASTO FABBRICATI  
Ufficio Provinciale di  
Milano**

Dichiarazione protocollo n. MI0092828 del 19/02/2004

Planimetria di u.i.u. in Comune di Triuggio

Via Belvedere

civ. SC

Identificativi Catastali:

Sezione:

Foglio: 14

Particella: 139

Subalterno: 19

Compilata da:  
Cesana Tiziano


Iscritto all'albo:  
Architetti

Prov. Milano

N. 4914

Scheda n. 1

Scala 1:200

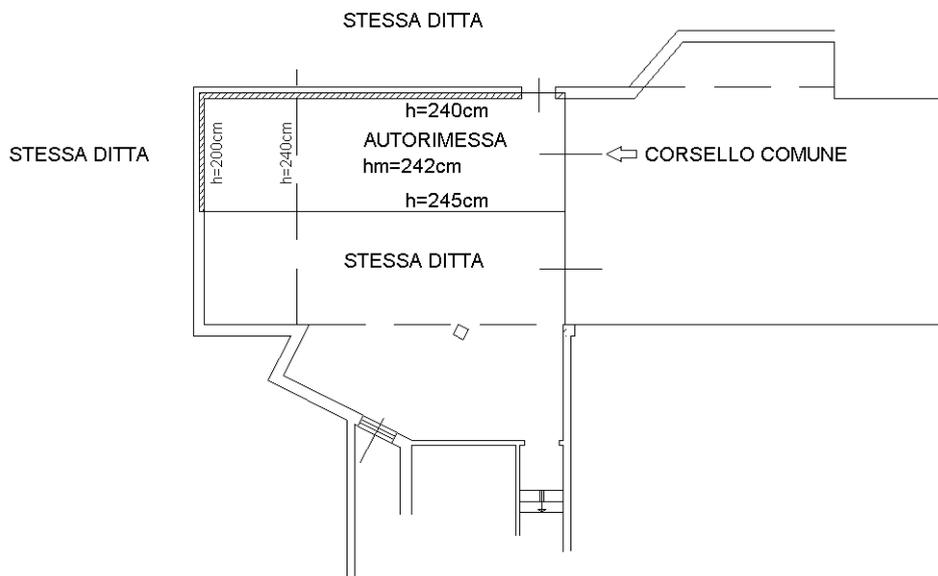

**PIANO INTERRATO**

ORIENTAMENTO



Ultima planimetria in atti