

Agenzia delle Entrate
CATASTO FABBRICATI
Ufficio Provinciale di
Milano

Dichiarazione protocollo n. MI0671452 del 16/10/2015

Planimetria di u.i.u. in Comune di Triuggio

Via S. Biffi

civ. 12

Identificativi Catastali:

Sezione:

Foglio: 16

Particella: 60

Subalterno: 717

Compilata da:

Mosca Pier Danilo


Iscritto all'albo:
Geometri

Prov. Monza E Brianza

N. 00335

Scheda n. 1

Scala 1:200

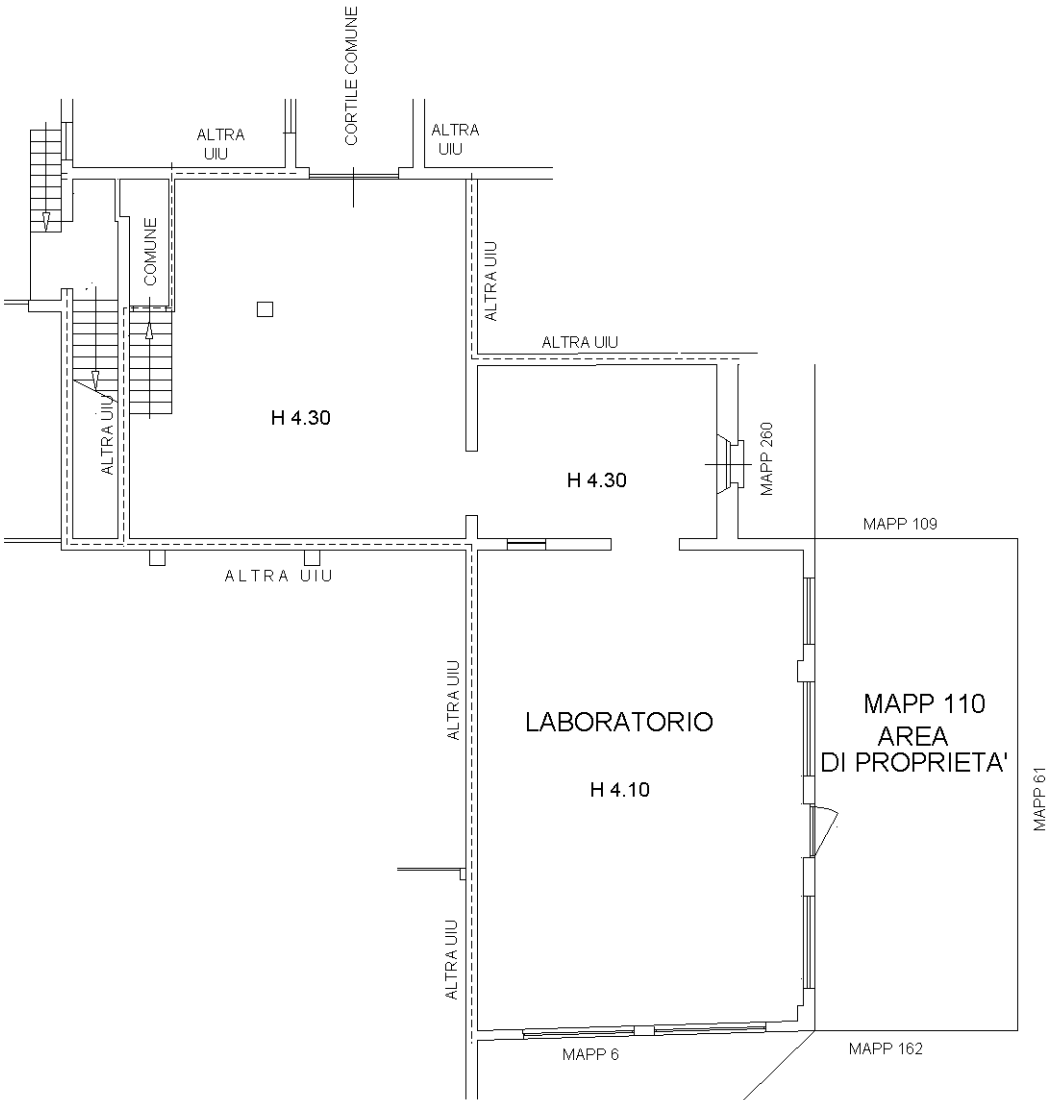

PIANO TERRA

