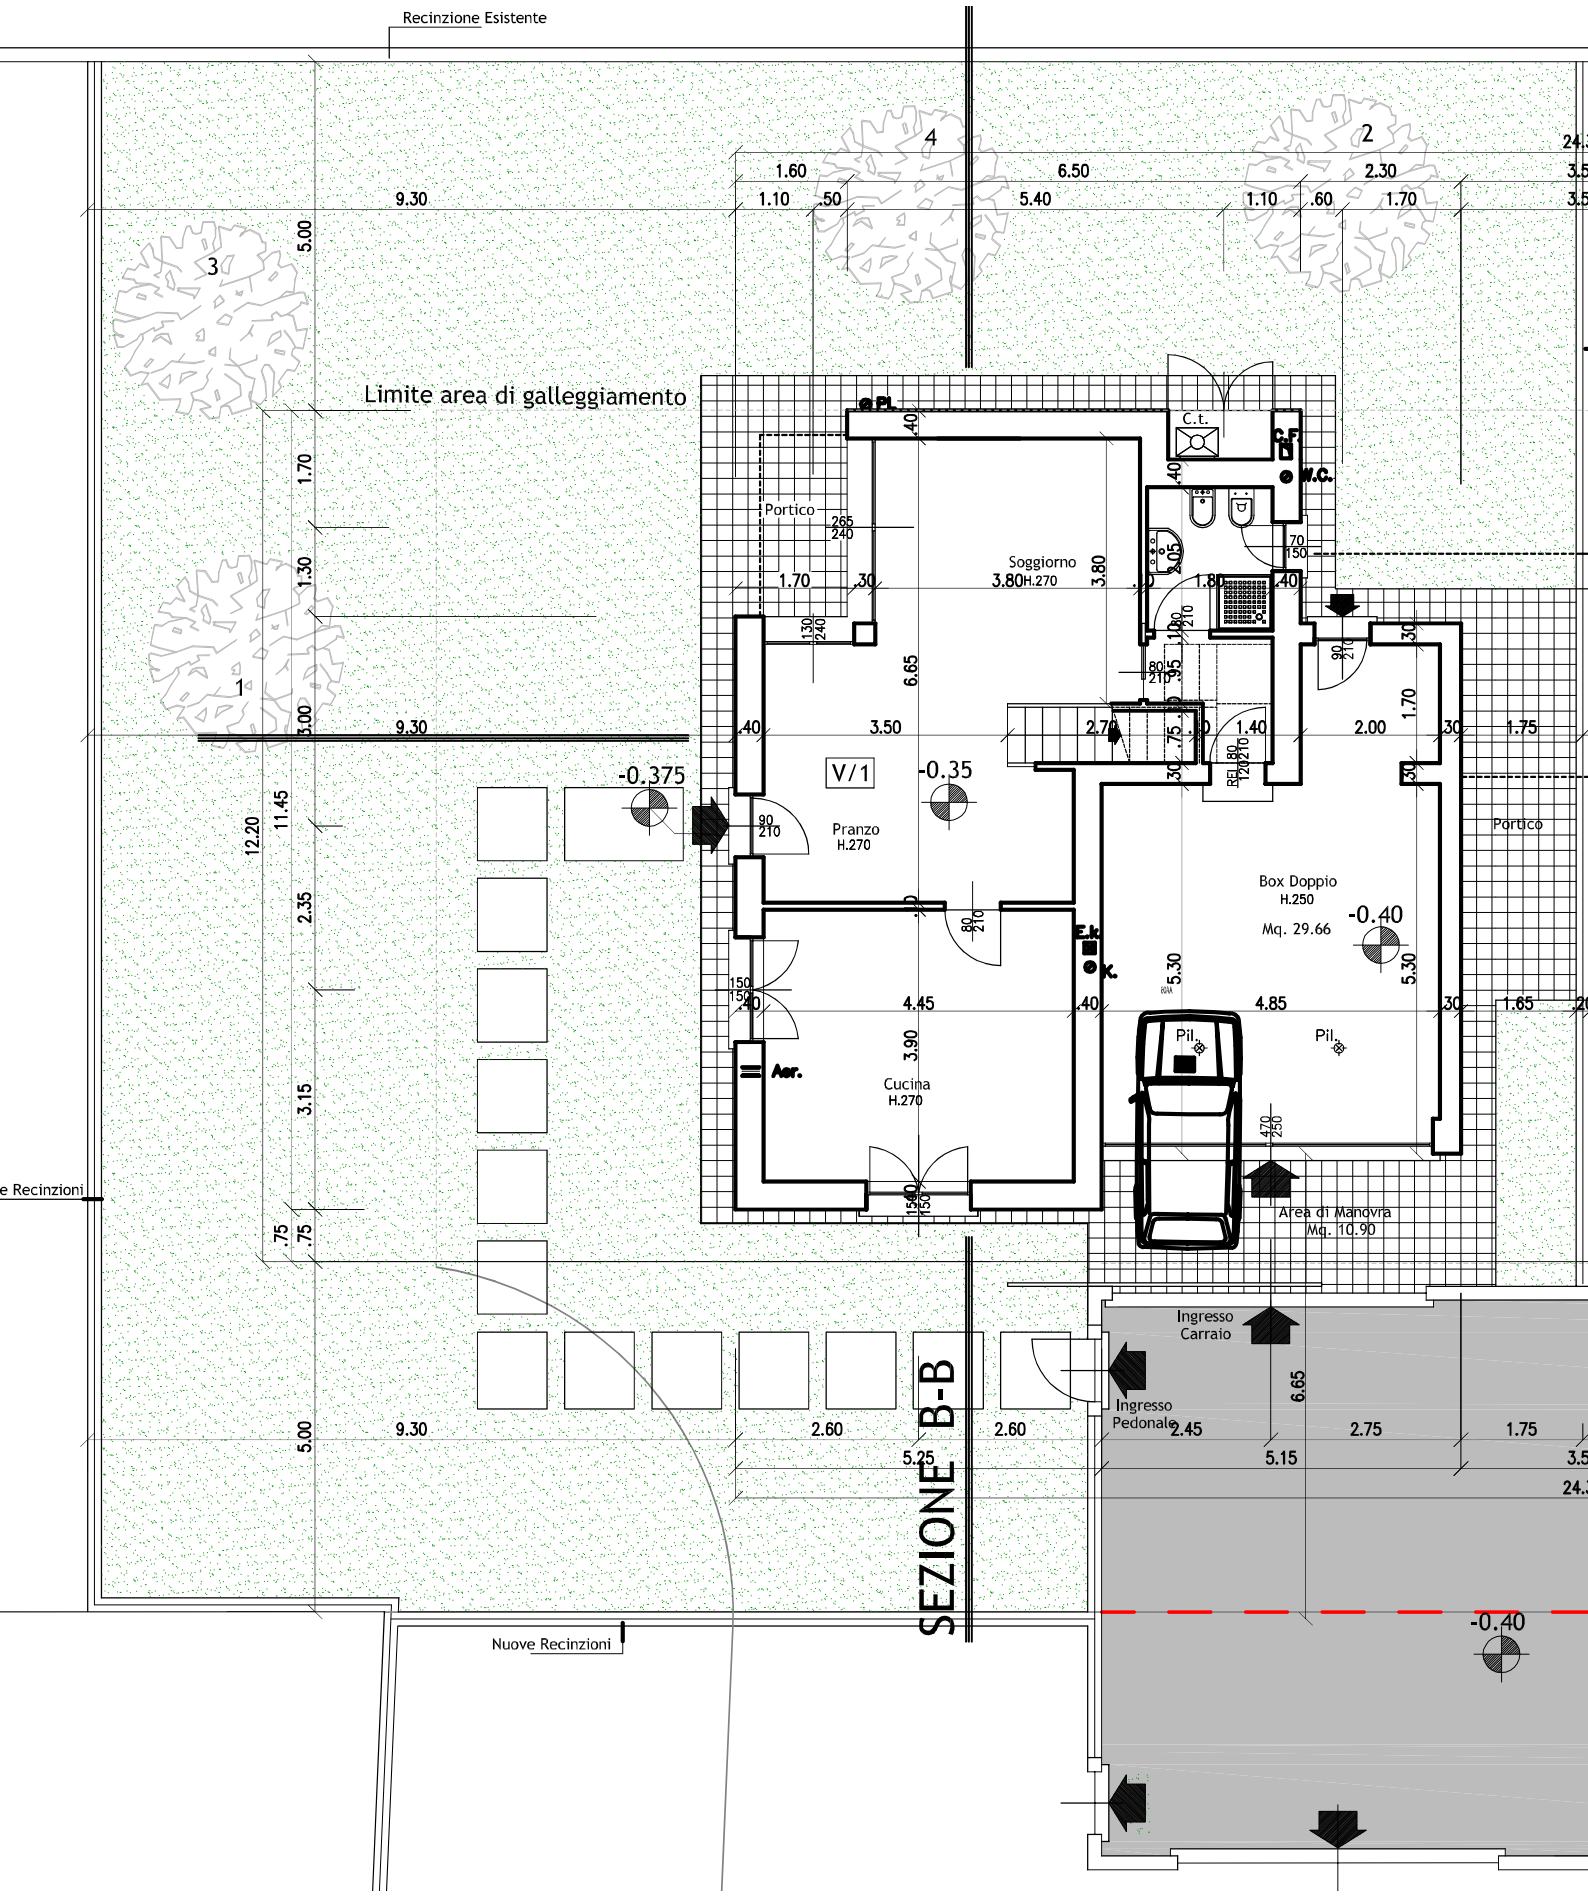

Recinzione Esistente
Limite area di galleggiamento
Portico
Soggiorno
H.270
Pranzo
H.270
Cucina
H.270
Box Doppio
H.250
Mq. 29.66
Area di Manovra
Mq. 10.90
Ingresso
Carraio
Ingresso
Pedonale
SEZIONE B-B
Nuove Recinzioni
e Recinzioni
-0.375
-0.35
-0.40
-0.40
V/1