

Dichiarazione protocollo n. MI0636015 del 28/11/2014

**Agenzia delle Entrate  
CATASTO FABBRICATI  
Ufficio Provinciale di  
Milano**

Planimetria di u.i.u. in Comune di Triuggio

Identificativi Catastali:

Sezione:

Foglio:

Particella:

Subalterno:

Compilata da:  
Longoni Claudio


Iscritto all'albo:  
Geometri

Prov. Monza E Brianza

N. 641

Scheda n. 1

Scala 1:200

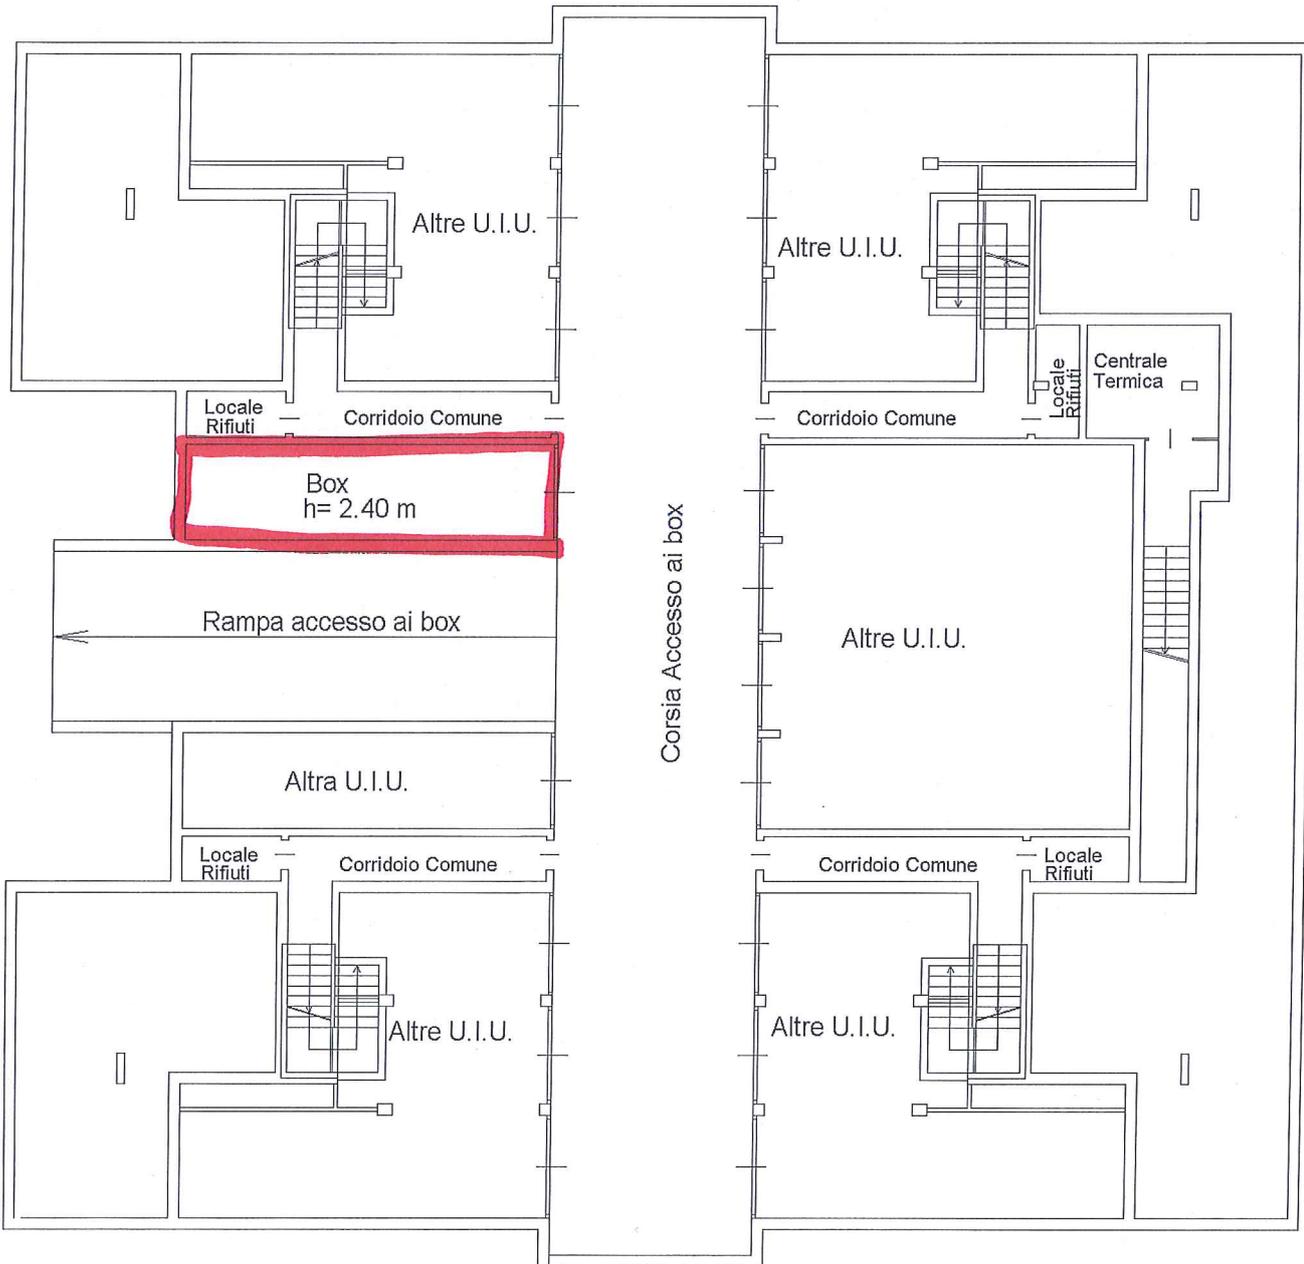

**PIANO PRIMO SOTTOSTRADA**



Catasto fabbricati - Situazione al 18/12/2020 - Comune di TRIUGGIO (L434) - <