

**Agenzia del Territorio
CATASTO FABBRICATI
Ufficio Provinciale di
Milano**

Dichiarazione protocollo n. MI0036902 del 18/01/2005

Planimetria di u.i.u. in Comune di Monza

Via Monti E Tognetti

civ. 15

Identificativi Catastali:

Sezione:
Foglio: 27
Particella: 232
Subalterno: 706

Compilata da:
Tavecchio Massimo
Iscritto all'albo:
Geometri


Prov. Milano

N. 8602


Scheda n. 1

Scala 1:200

Abitazione Piano Primo

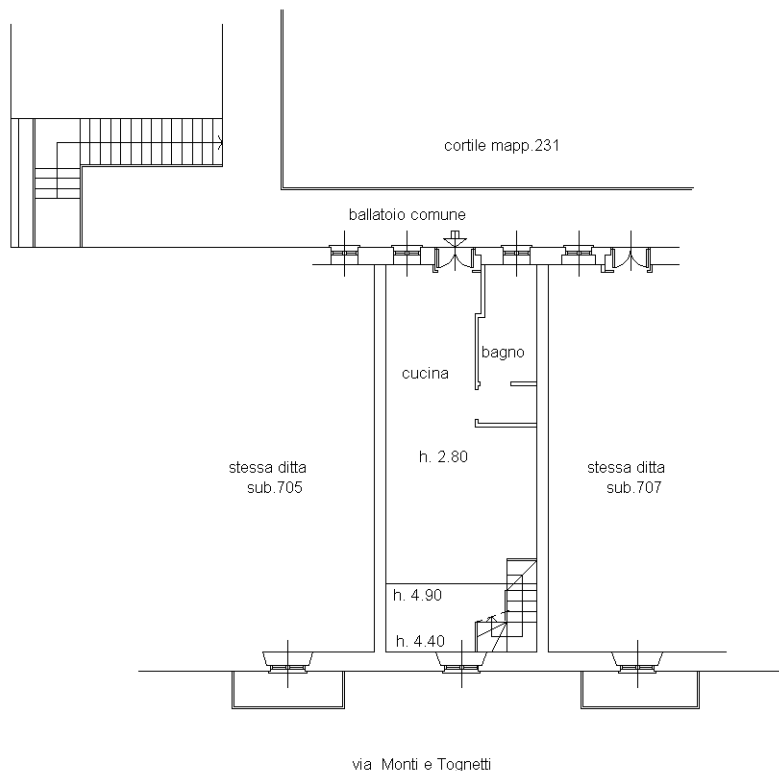

Piano Secondo

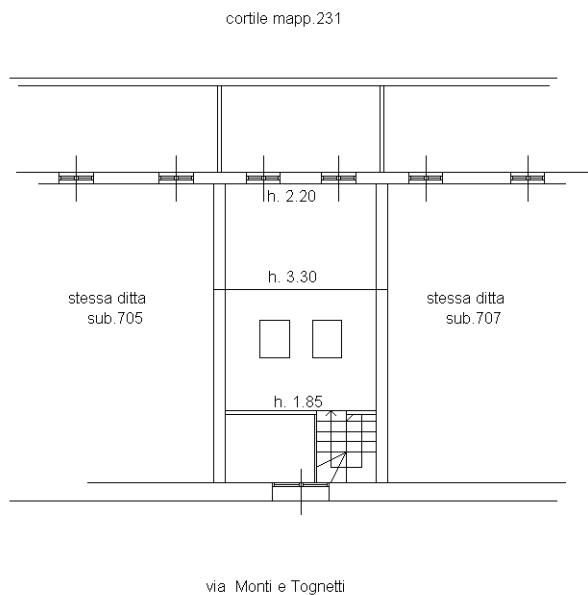

Catasto dei Fabbricati - Situazione al 23/12/2021 - Comune di MONZA (F704) - < Foglio: 27 - Particella: 232 - Subalterno: 706 >
VIA MONTI E TOGNETTI n. 15 piano: 1-2;

Ultima planimetria in atti