

**Agenzia delle Entrate
CATASTO FABBRICATI
Ufficio Provinciale di
Como**

Dichiarazione protocollo n. CO0142951 del 02/12/2016

Planimetria di u.i.u. in Comune di Canzo

Identificativi Catastali:

Sezione:

Foglio:

Particella:

Subalterno:

Compilata da:

Butti Igor

Iscritto all'albo:

Geometri


Prov. Como

N. 02517


Scheda n. 1

Scala 1:200

PIANO TERRA H. 3,00 ml.

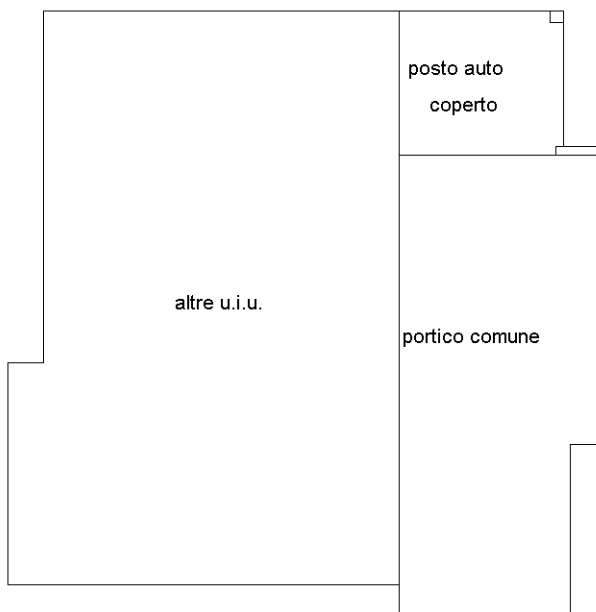

10 metri

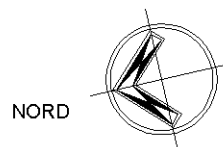

Ultima planimetria in atti