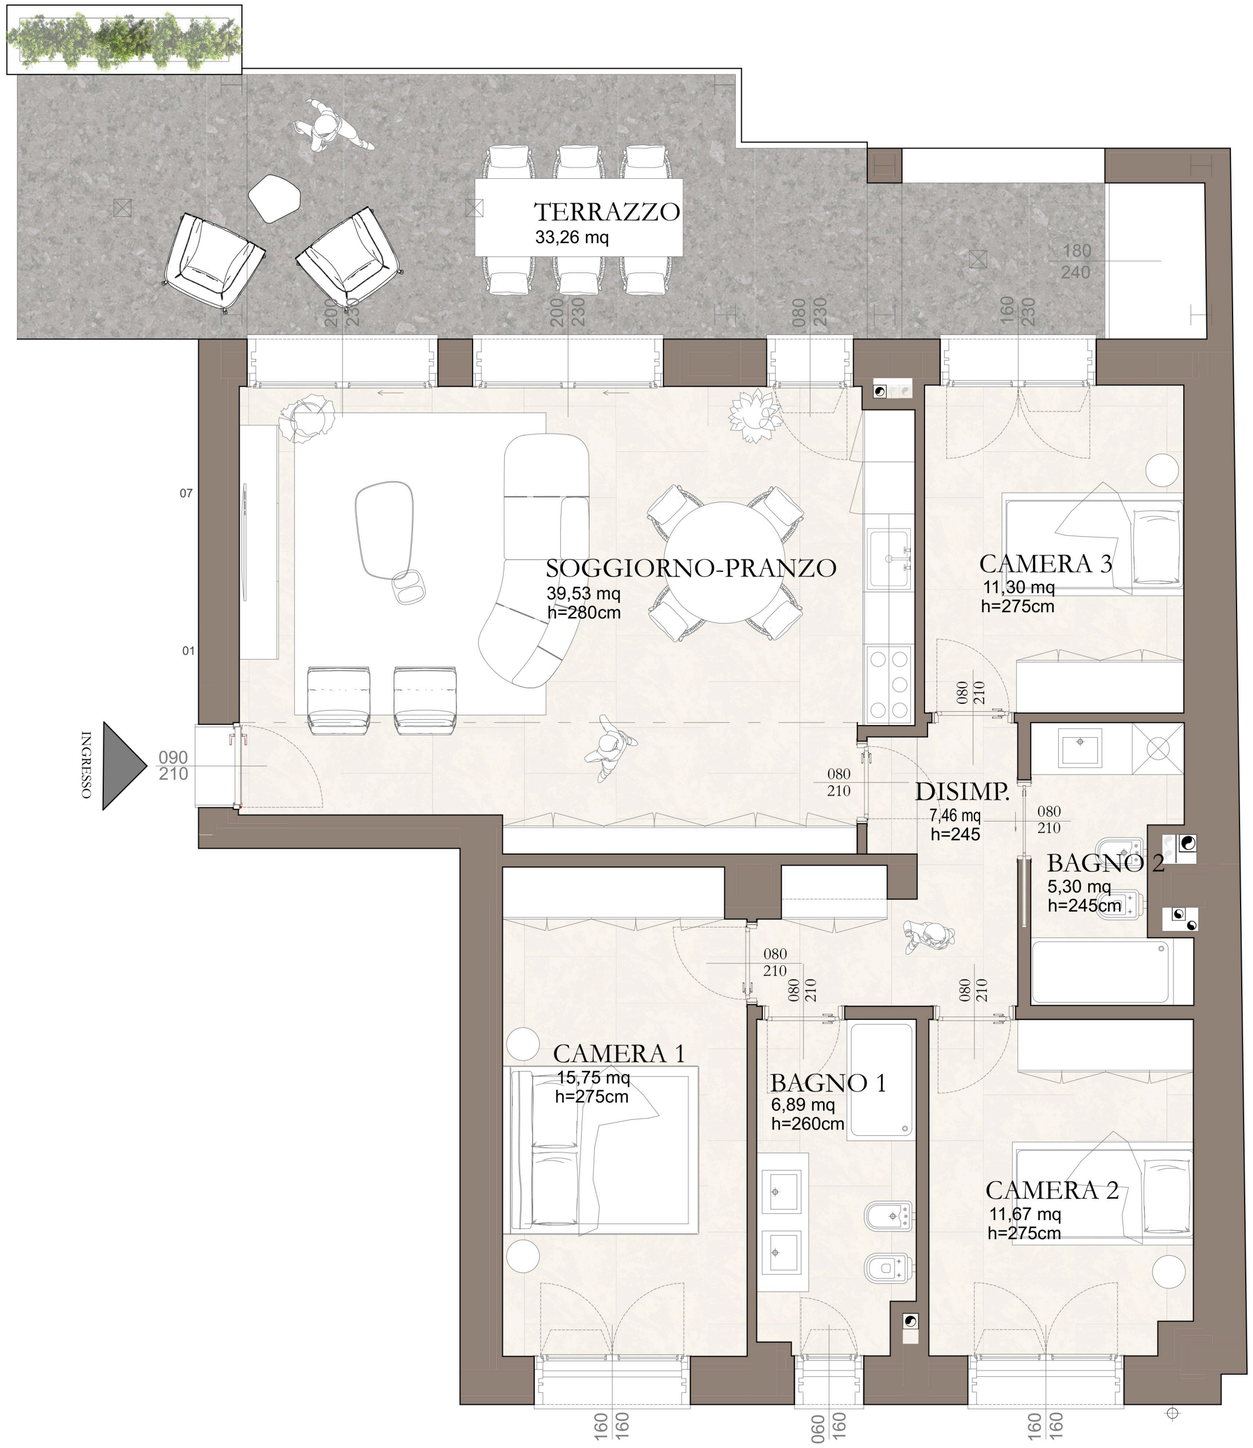

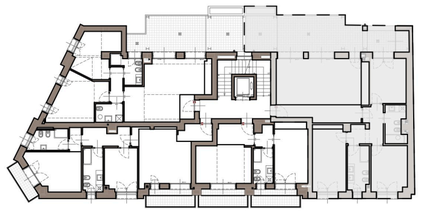

Pianta appartamento C1 scala 1:50

/