

**Agenzia del Territorio
CATASTO FABBRICATI
Ufficio Provinciale di
Milano**

Dichiarazione protocollo n. MI0369663 del 11/04/2011

Planimetria di u.i.u. in Comune di Biassono

Via Santa Maria Delle Selve

civ. 11

Identificativi Catastali:

Sezione:
Foglio: 4
Particella: 718
Subalterno: 18


Compilata da:
Colombo Claudio

Iscritto all'albo:
Ingegneri

Prov. Monza E Brianza

N. 278

Scheda n. 1 Scala 1:200

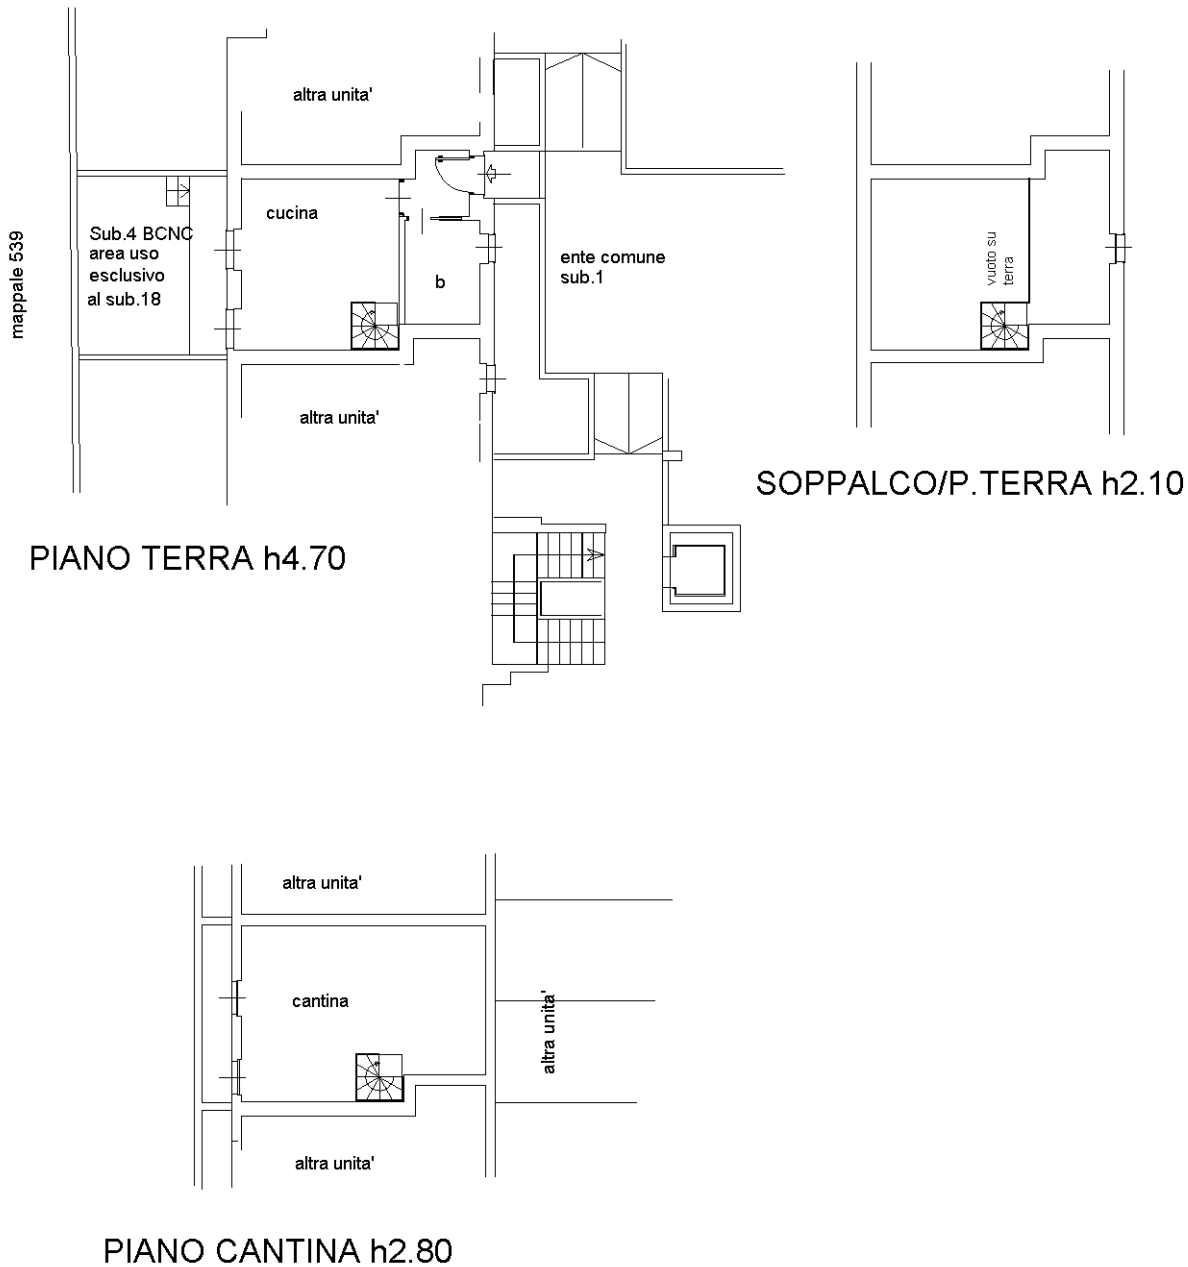

Ultima planimetria in atti

