

**Agenzia del Territorio  
CATASTO FABBRICATI  
Ufficio Provinciale di  
Milano**

Dichiarazione protocollo n.

Planimetria di u.i.u. in Comune di Triuggio

Identificativi Catastali:

Sezione:

Foglio:

Particella:

Subalterno:


Compilata da:

Iscritto all'albo:  
Geometri


Prov. Monza e Brianza N.

Scheda n. 1

Scala 1:200

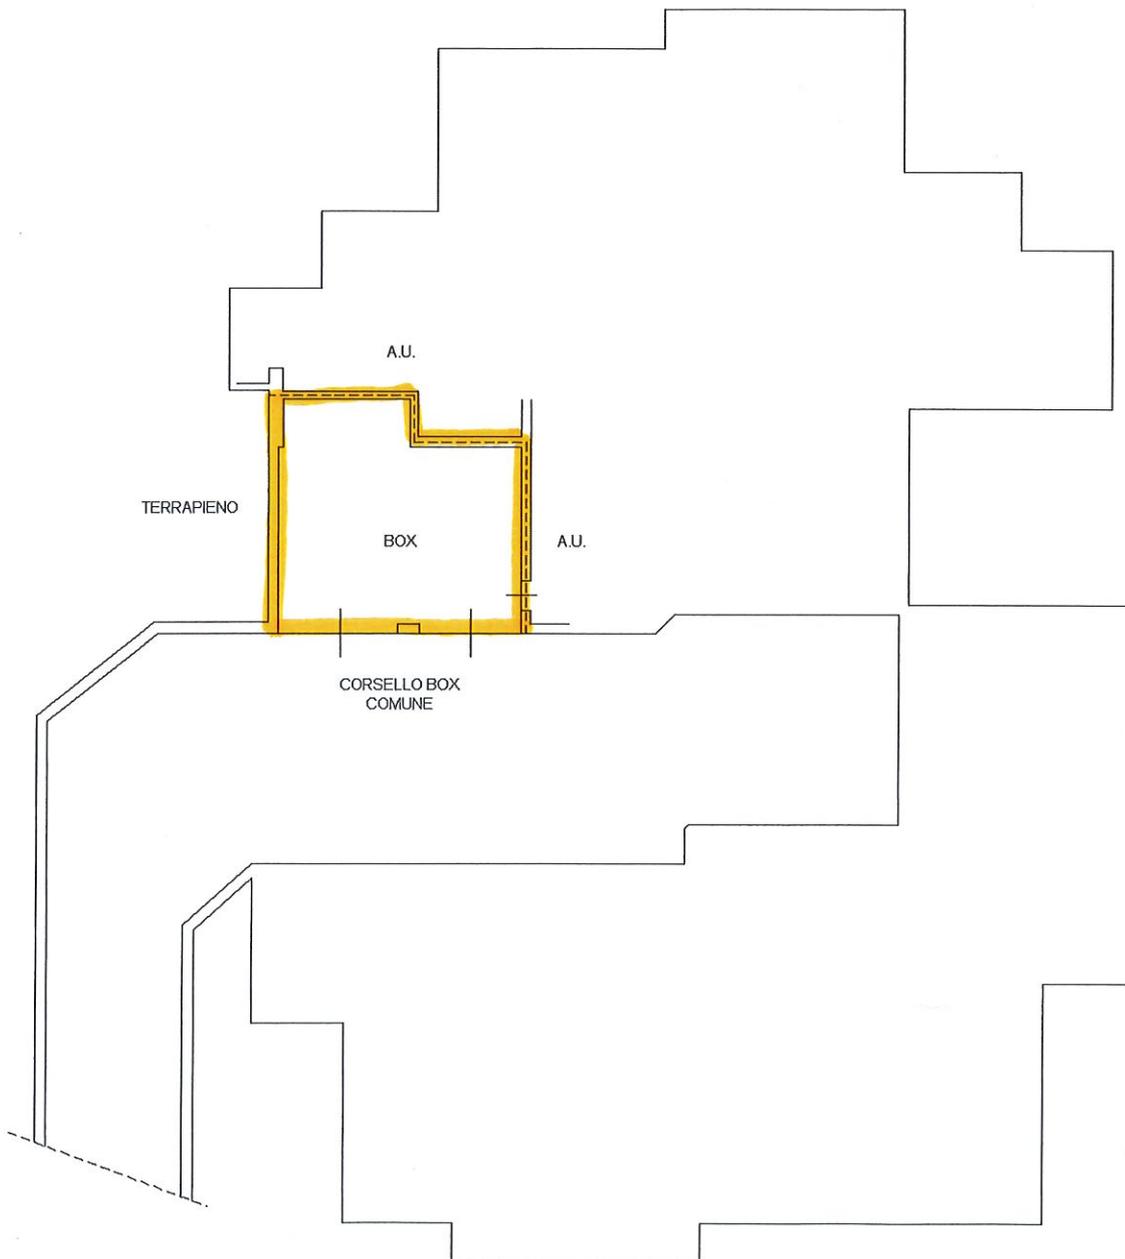

PIANO INTERRATO H 2.40

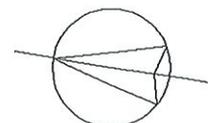

Ultima planimetria in atti

Data: 05/02/2021 - n. T163843 - Richiedente: ZNCLSN79H16F704L

Totale schede: 1 - Formato di acquisizione: A4(210x297) - Formato stampa richiesto: A4(210x297)

Catasto dei Fabbricati - Situazione al 05/02/2021 - Comune di TRIUGGIO (L434) - < Foglio: - Particella: - Subalterno: >