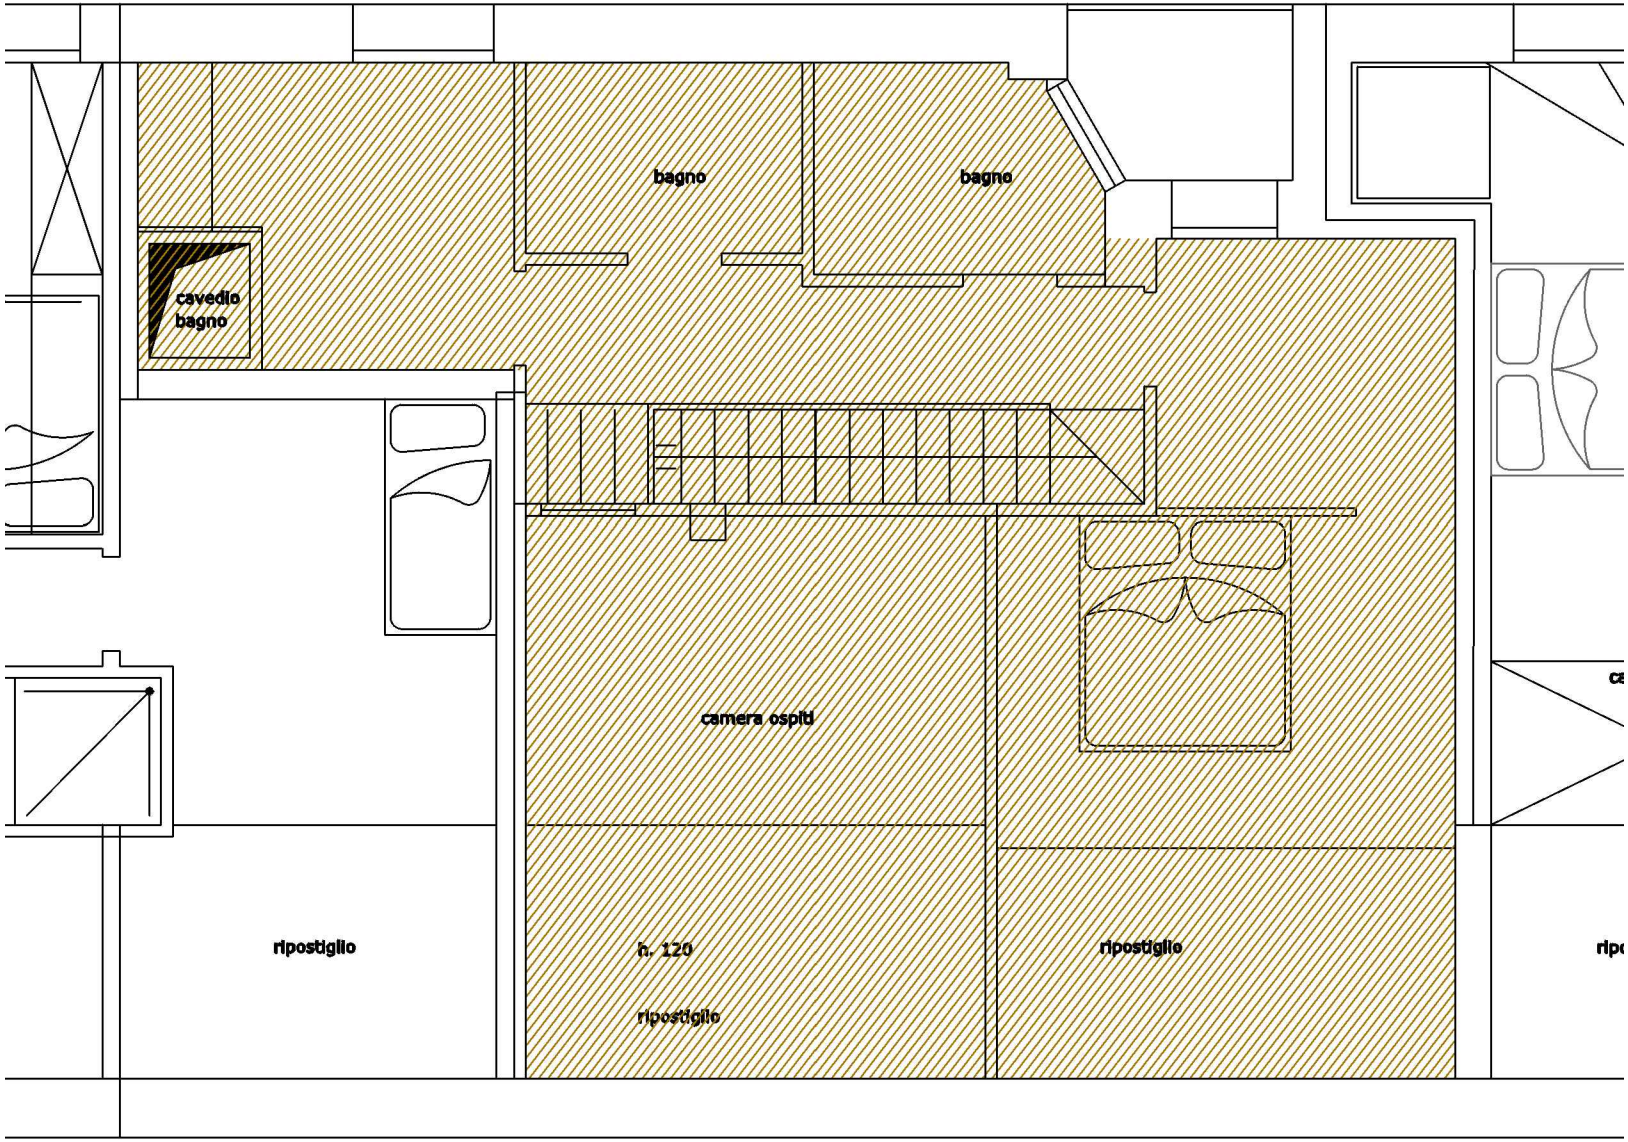

bagno
bagno
cavedio
bagno
camera ospiti
ripostiglio
h. 120
ripostiglio
ripostiglio