Data presentazione:16/01/1997 - Data: 12/10/2018 - n. T245476 - Richiedente: ZNCLSN79H16F704L

MODULARIO
F rig rend 497

MINISTERO DELLE FINANZE
DIPARTIMENTO DEL TERRITORIO


CATASTO EDILIZIO URBANO (RDL 13-4-1939, n. 652)

MOD. BN (CEU)

LIRE 500

Planimetria di u.i.u. in Comune di MACHERIO via ... civ. ...


PIANO PRIMO

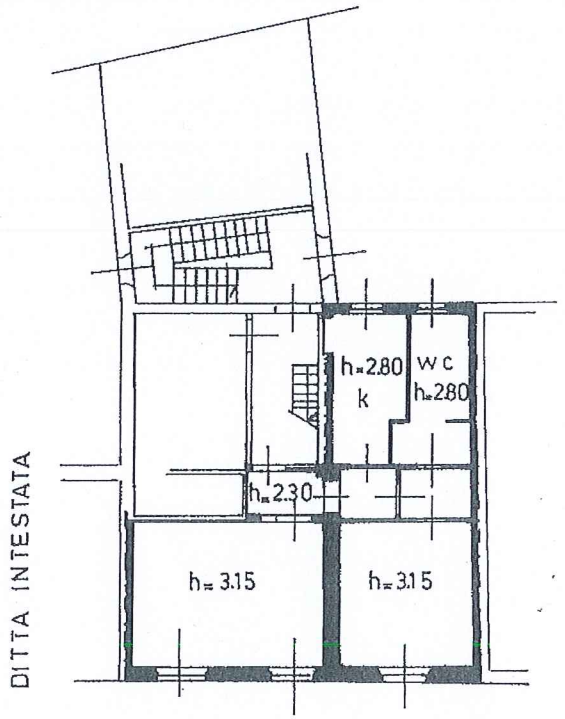

DITTA INTESTATA

APPARTAMENTO

PIANO TERRA

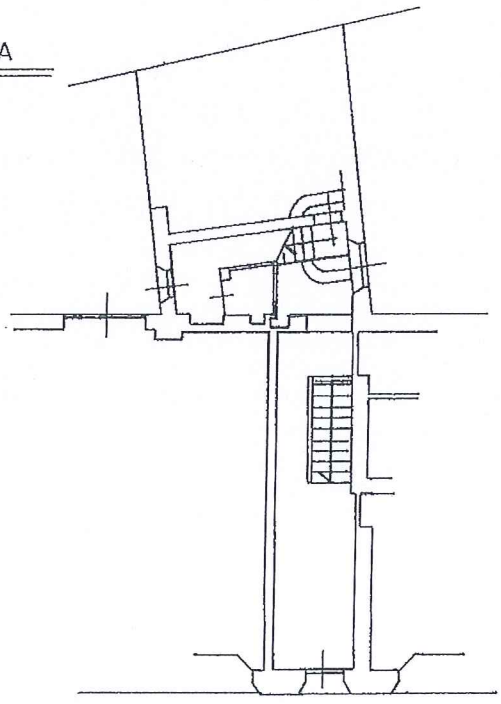

ORIENTAMENTO

SCALA DI 1: 200

Catasto dei Fabbricati - Situazione al 12/10/2018 - Comune di MACHERIO (E786) - < Foglio: - Particella: - Subalterno: >

Dichiarazione di N.C. ☐
Denuncia di variazione ☒

Compilata dal GEOMETRA
(Titolo, cognome e nome)
MAGNANO FRANCESCO

Iscritto all'albo de GEOMETRI

Provincia di MILANO

data ... Firma ...

RISERVATO ALL'UFFICIO

Identificativi catastali:
n. ... sub. ...

Planimetria di u.i.u. in acquisizione

Dimostrazione grafica dell'immobile

Scala 1:200

Formato di acquisizione: A4(210x297)

Formato stampa richiesto: A4(210x297)

Ultima planimetria in atti
Data presentazione:16/01/1997 - Data: 12/10/2018 - n. T245476 - Richiedente: ZNCLSN79H16F704L
Totale schede: 1 - Formato di acquisizione: A4(210x297) - Formato stampa richiesto: A4(210x297)