Agenzia del Territorio
CATASTO FABBRICATI
Ufficio Provinciale di
Como

Dichiarazione protocollo n. 000269564 del 26/08/2003

Planimetria di u.i.u. in Comune di Monguzzo

Via Roma civ. 7

Identificativi Catastali:
Sezione:
Foglio: 5
Particella: 1017
Subalterno: 701


Compilata da:
Mauri Pierambrogio

Iscritto all'albo:
Geometri


Prov. Milano N. 5164

Scheda n. 1 Scala 1:200


piano terra

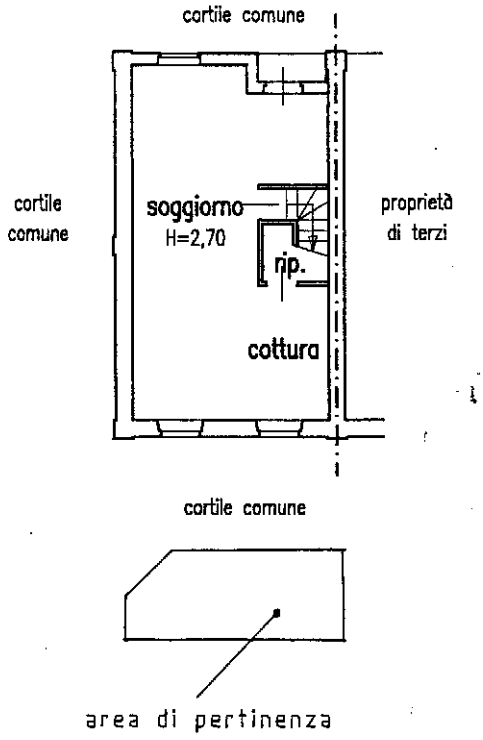


piano primo

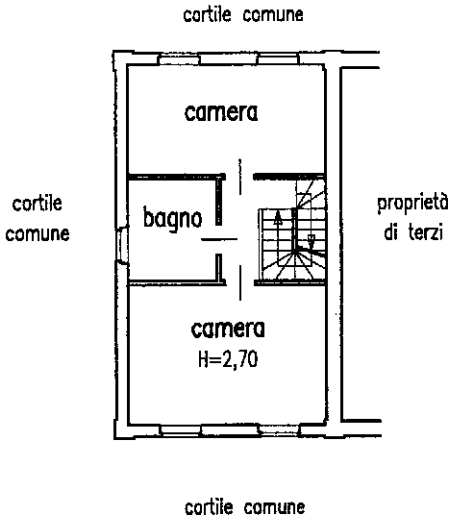

piano secondo

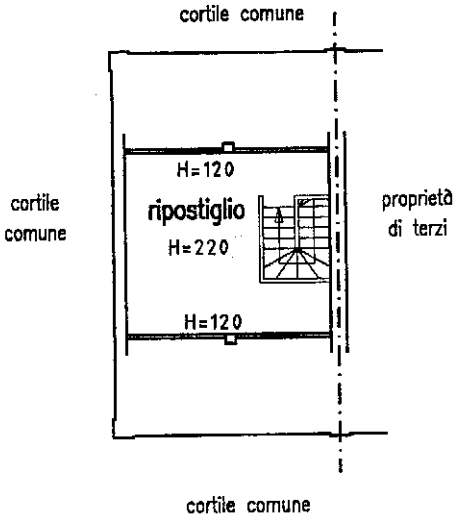

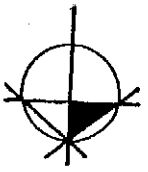

10 metri

Catasto dei Fabbricati - Situazione al 30/09/2026 - Comune di MONGUZZO(F372) - < Foglio 5 - Particella 2844 - Subalterno 501 >
VIA ROMA n. 7 Piano T-1 - 2

Ultima planimetria in atti