Data: 19/04/2024 - n. T94102 - Richiedente: MLVMSM74P22H224Z

Agenzia del Territorio
CATASTO FABBRICATI
Ufficio Provinciale di
Milano

Dichiarazione protocollo n. MI0855057 del 03/11/2010

Planimetria di u.i.u. in Comune di Triuggio

Via Alberto Da Giussano civ. 15

Identificativi Catastali:
Sezione:
Foglio: 30
Particella: 215
Subalterno: 37

Compilata da:
Erra Marco
Iscritto all'albo:
Geometri
Prov. Monza E Brianza N. 10[illegible]

Scheda n. 1 Scala 1:200

ALLEGATO "B" AL N. 27537/16454 DI REP.

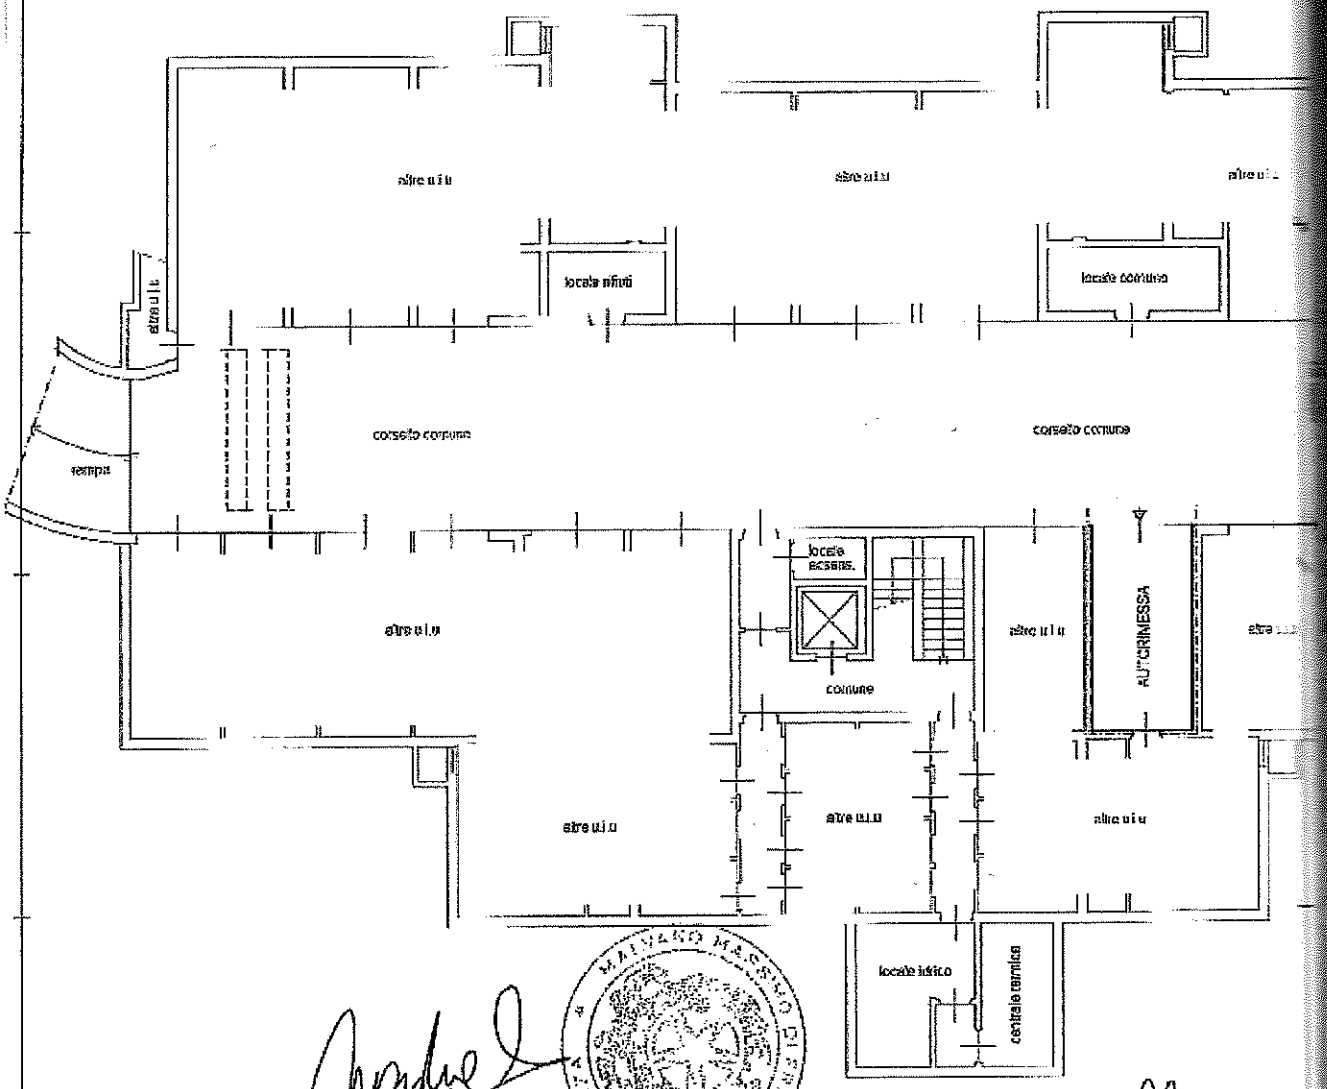

PIANO INTERRATO
H = 3,15 m

N

Bruno Michi
Anna Laura Sal
Marcello Ghezzi

Ultima planimetria in atti

Data: 19/04/2024 - n. T94102 - Richiedente: MLVMSM74P22H224Z
Totale schede: 1 - Formato di acquisizione: A4(210x297) - Formato stampa richiesto: A4(210x297)