


LEGENDA

-  ASPIRAZIONE FORZATA
 -  PLUVIALE IN LAMIERA PREVERNICIATA
 -  COLONNA DI VENTILAZIONE
 -  COLONNA SCARICO WC
 -  COLONNA SCARICO CUCINE
 -  ASPIRAZIONE CUCINE
 -  MURATURA IN PROGETTO
 -  SUPERFICIE A VERDE
 -  IMPIANTO FOTVOLTAICO
 -  MANTO DI COPERTURA IN LAMIERA PREVERNICIATA COLORE ROSSO MATTONE
- LINEA VITA**
-  GANCI SOTTOTEGOLA
 -  CAVO LINEA VITA

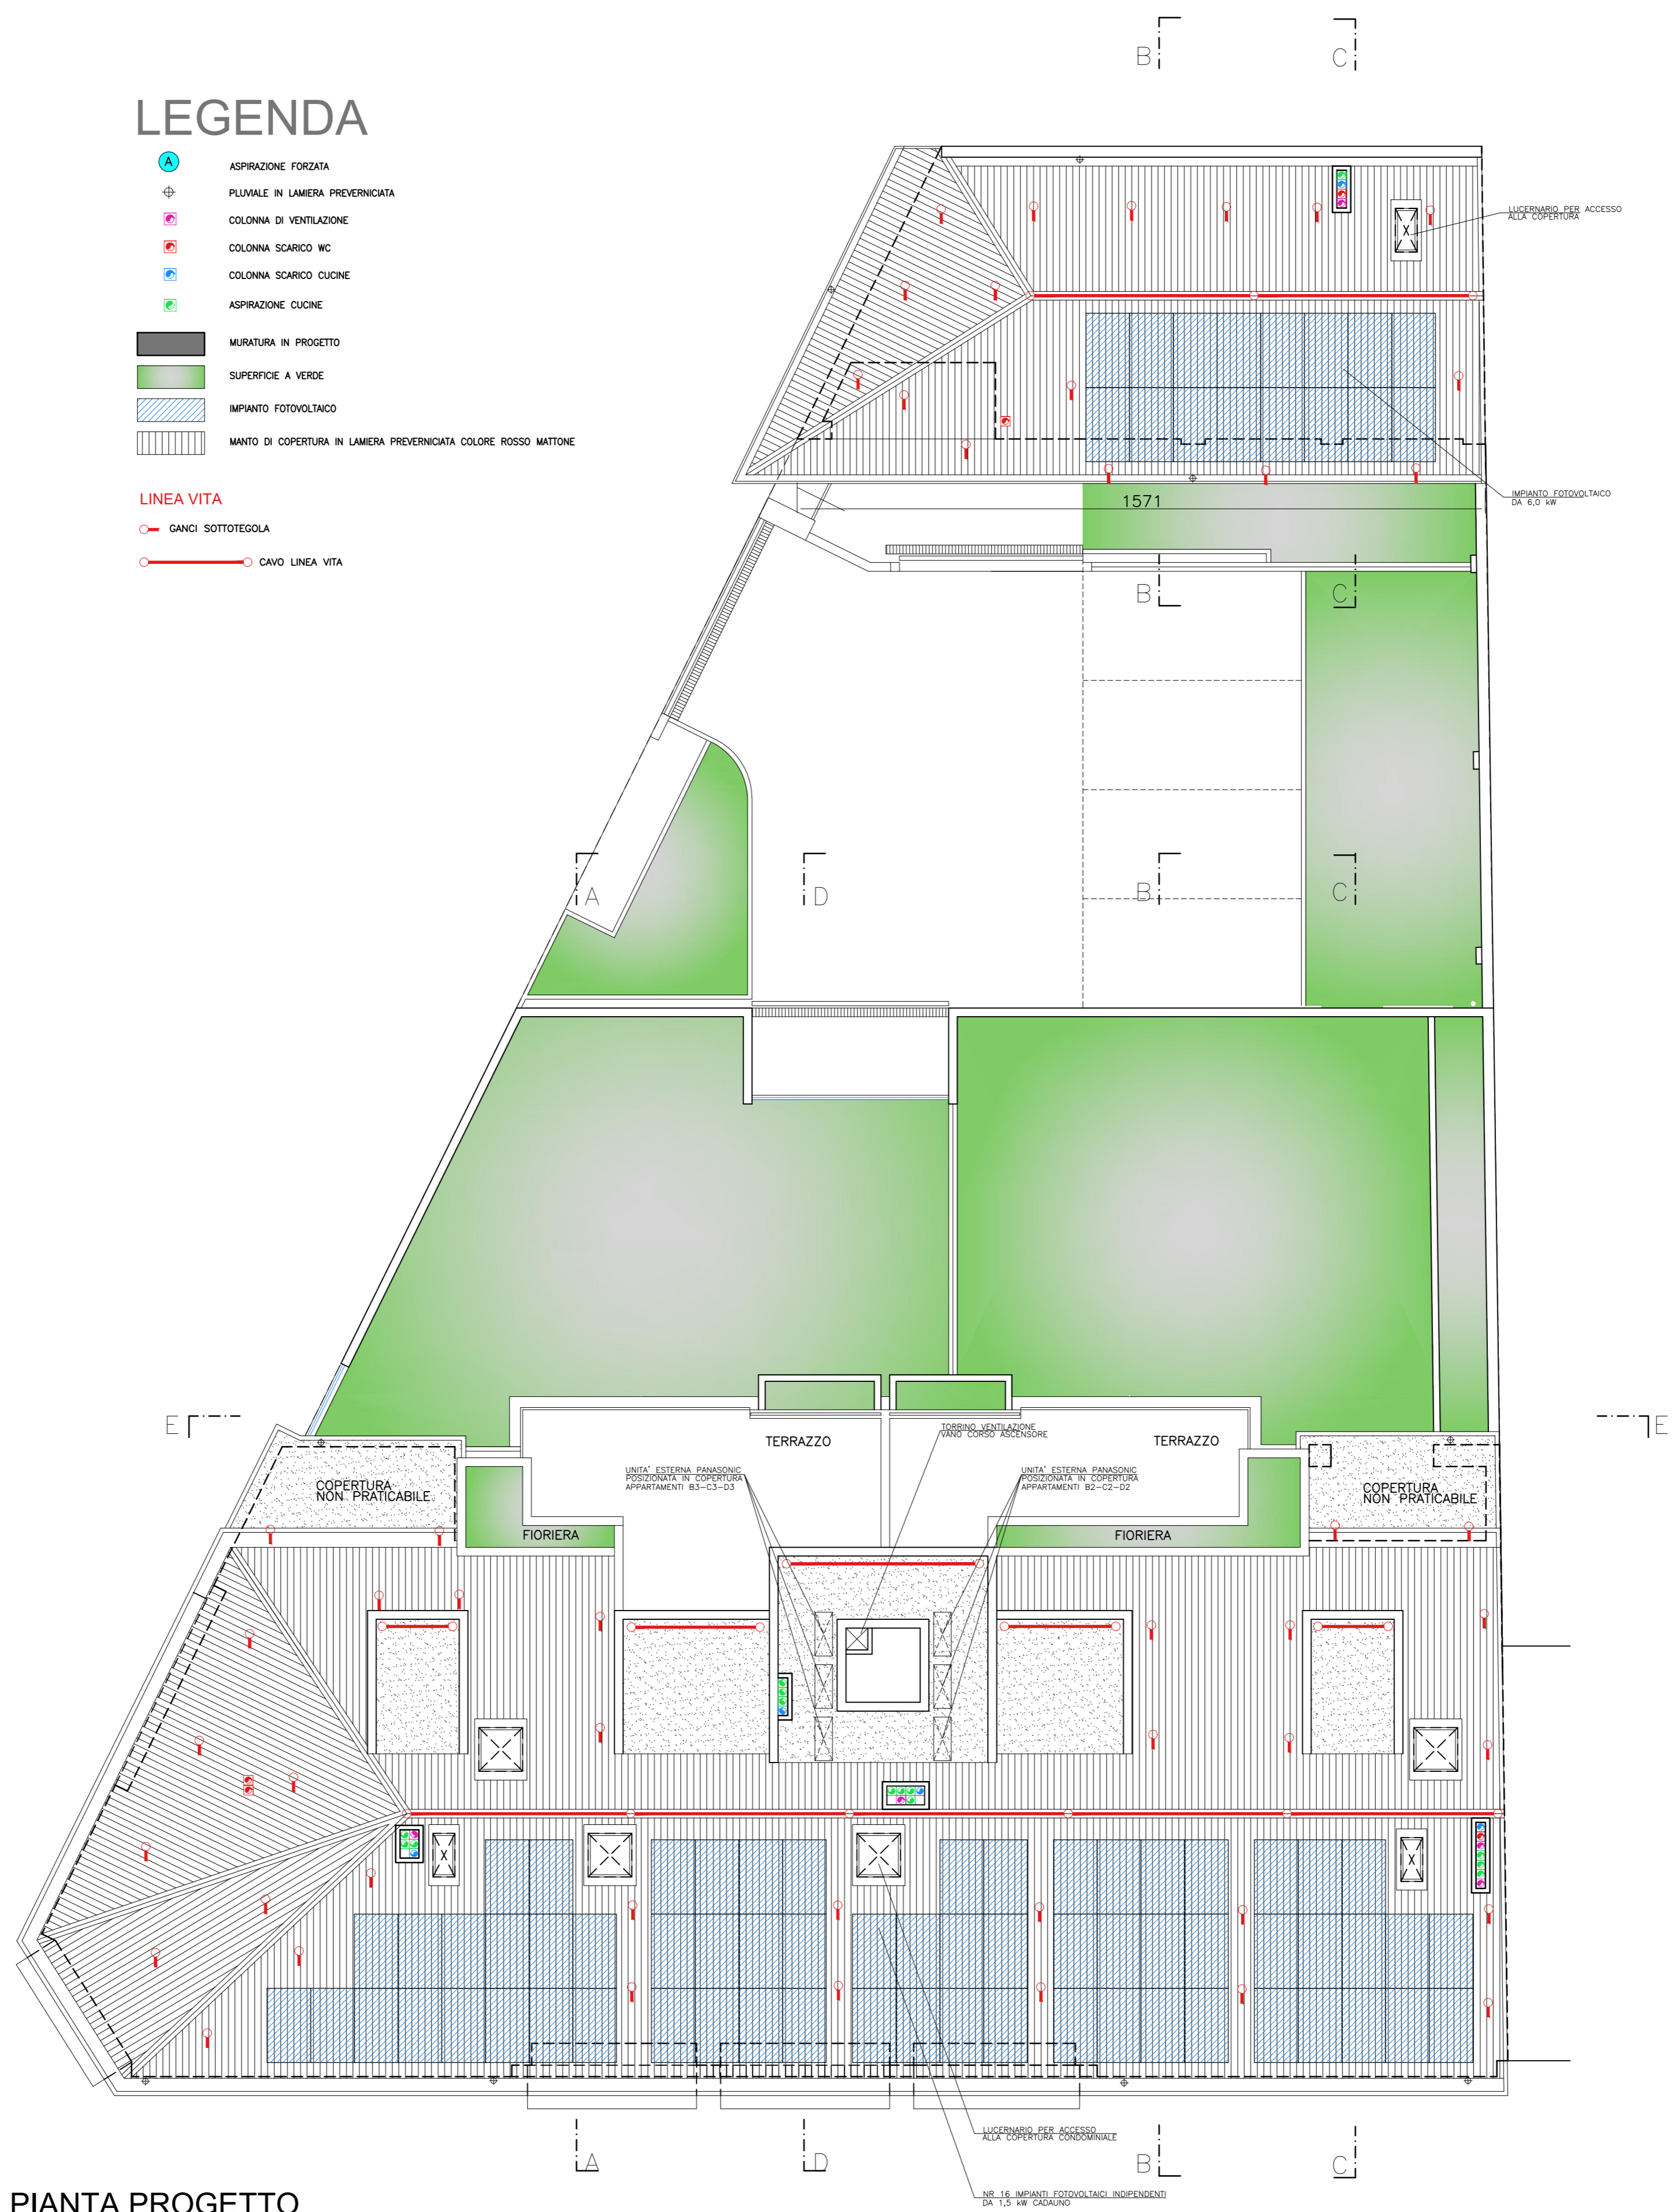

PIANTA PROGETTO