ALLEGATO "B" ALL'ATTO N. 24478/14570 REPERTORIO

Data: 17/06/2024 - n. T291712 - Richiedente: LCCPRZ65L62F205N

Agenzia delle Entrate
CATASTO FABBRICATI
Ufficio Provinciale di
Milano

Dichiarazione protocollo n. MI0117505 del 16/03/2016

Planimetria di u.i.u. in Comune di Cologno Monzese

Via Giosue' Carducci civ. 35

Identificativi Catastali:
Sezione:
Foglio: 31
Particella: 243
Subalterno: 907


Compilata da:
Arcari Luca

Iscritto all'albo:
Ingegneri

Prov. Monza E Brianza N. 2487

Scheda n. 1 Scala 1:200

PIANO PRIMO INTERRATO
H= mt 3.50

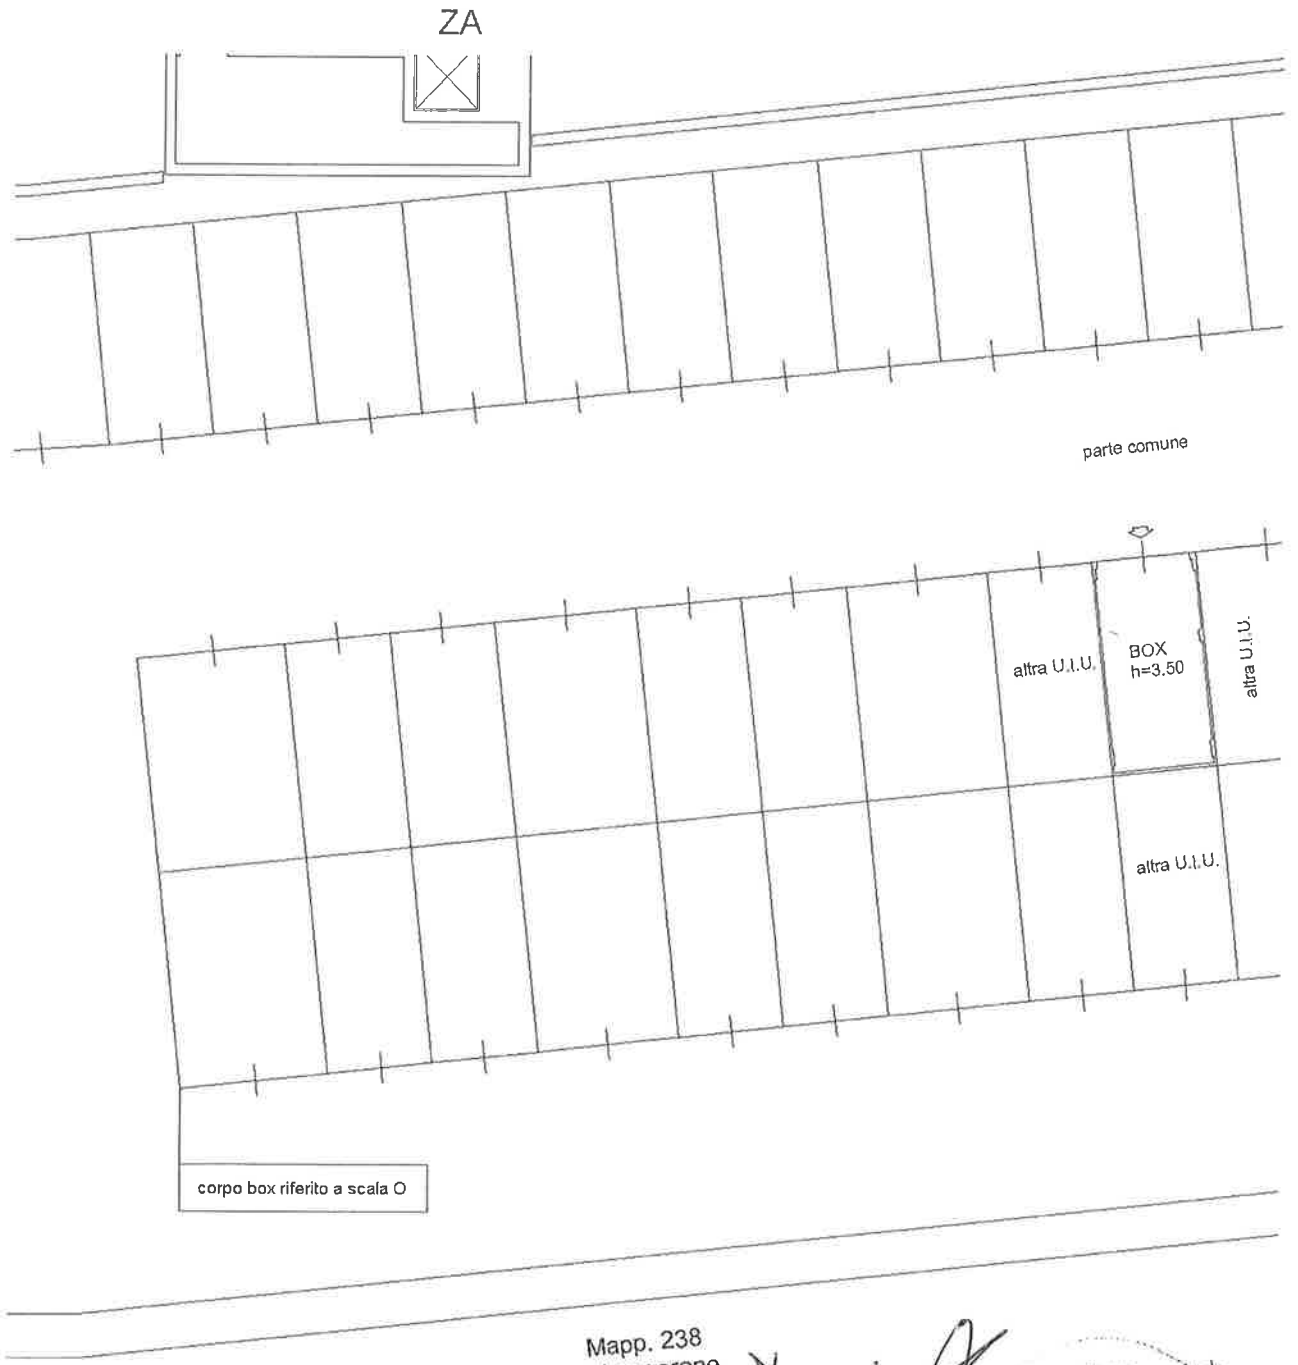

Catasto dei Fabbricati - Situazione al 17/06/2024 - Comune di COLOGNO MONZESE(C895) - < Foglio 31 - Particella 243 - Subalterno 907 >
VIA GIOSUE' CARDUCCI n. 35 Piano S1

Ultima planimetria in atti

Data: 17/06/2024 - n. T291712 - Richiedente: LCCPRZ65L62F205N

Totale schede: 1 - Formato di acquisizione: A4(210x297) - Formato stampa richiesto: A4(210x297)